


清須市公共下水道 一般図(污水)

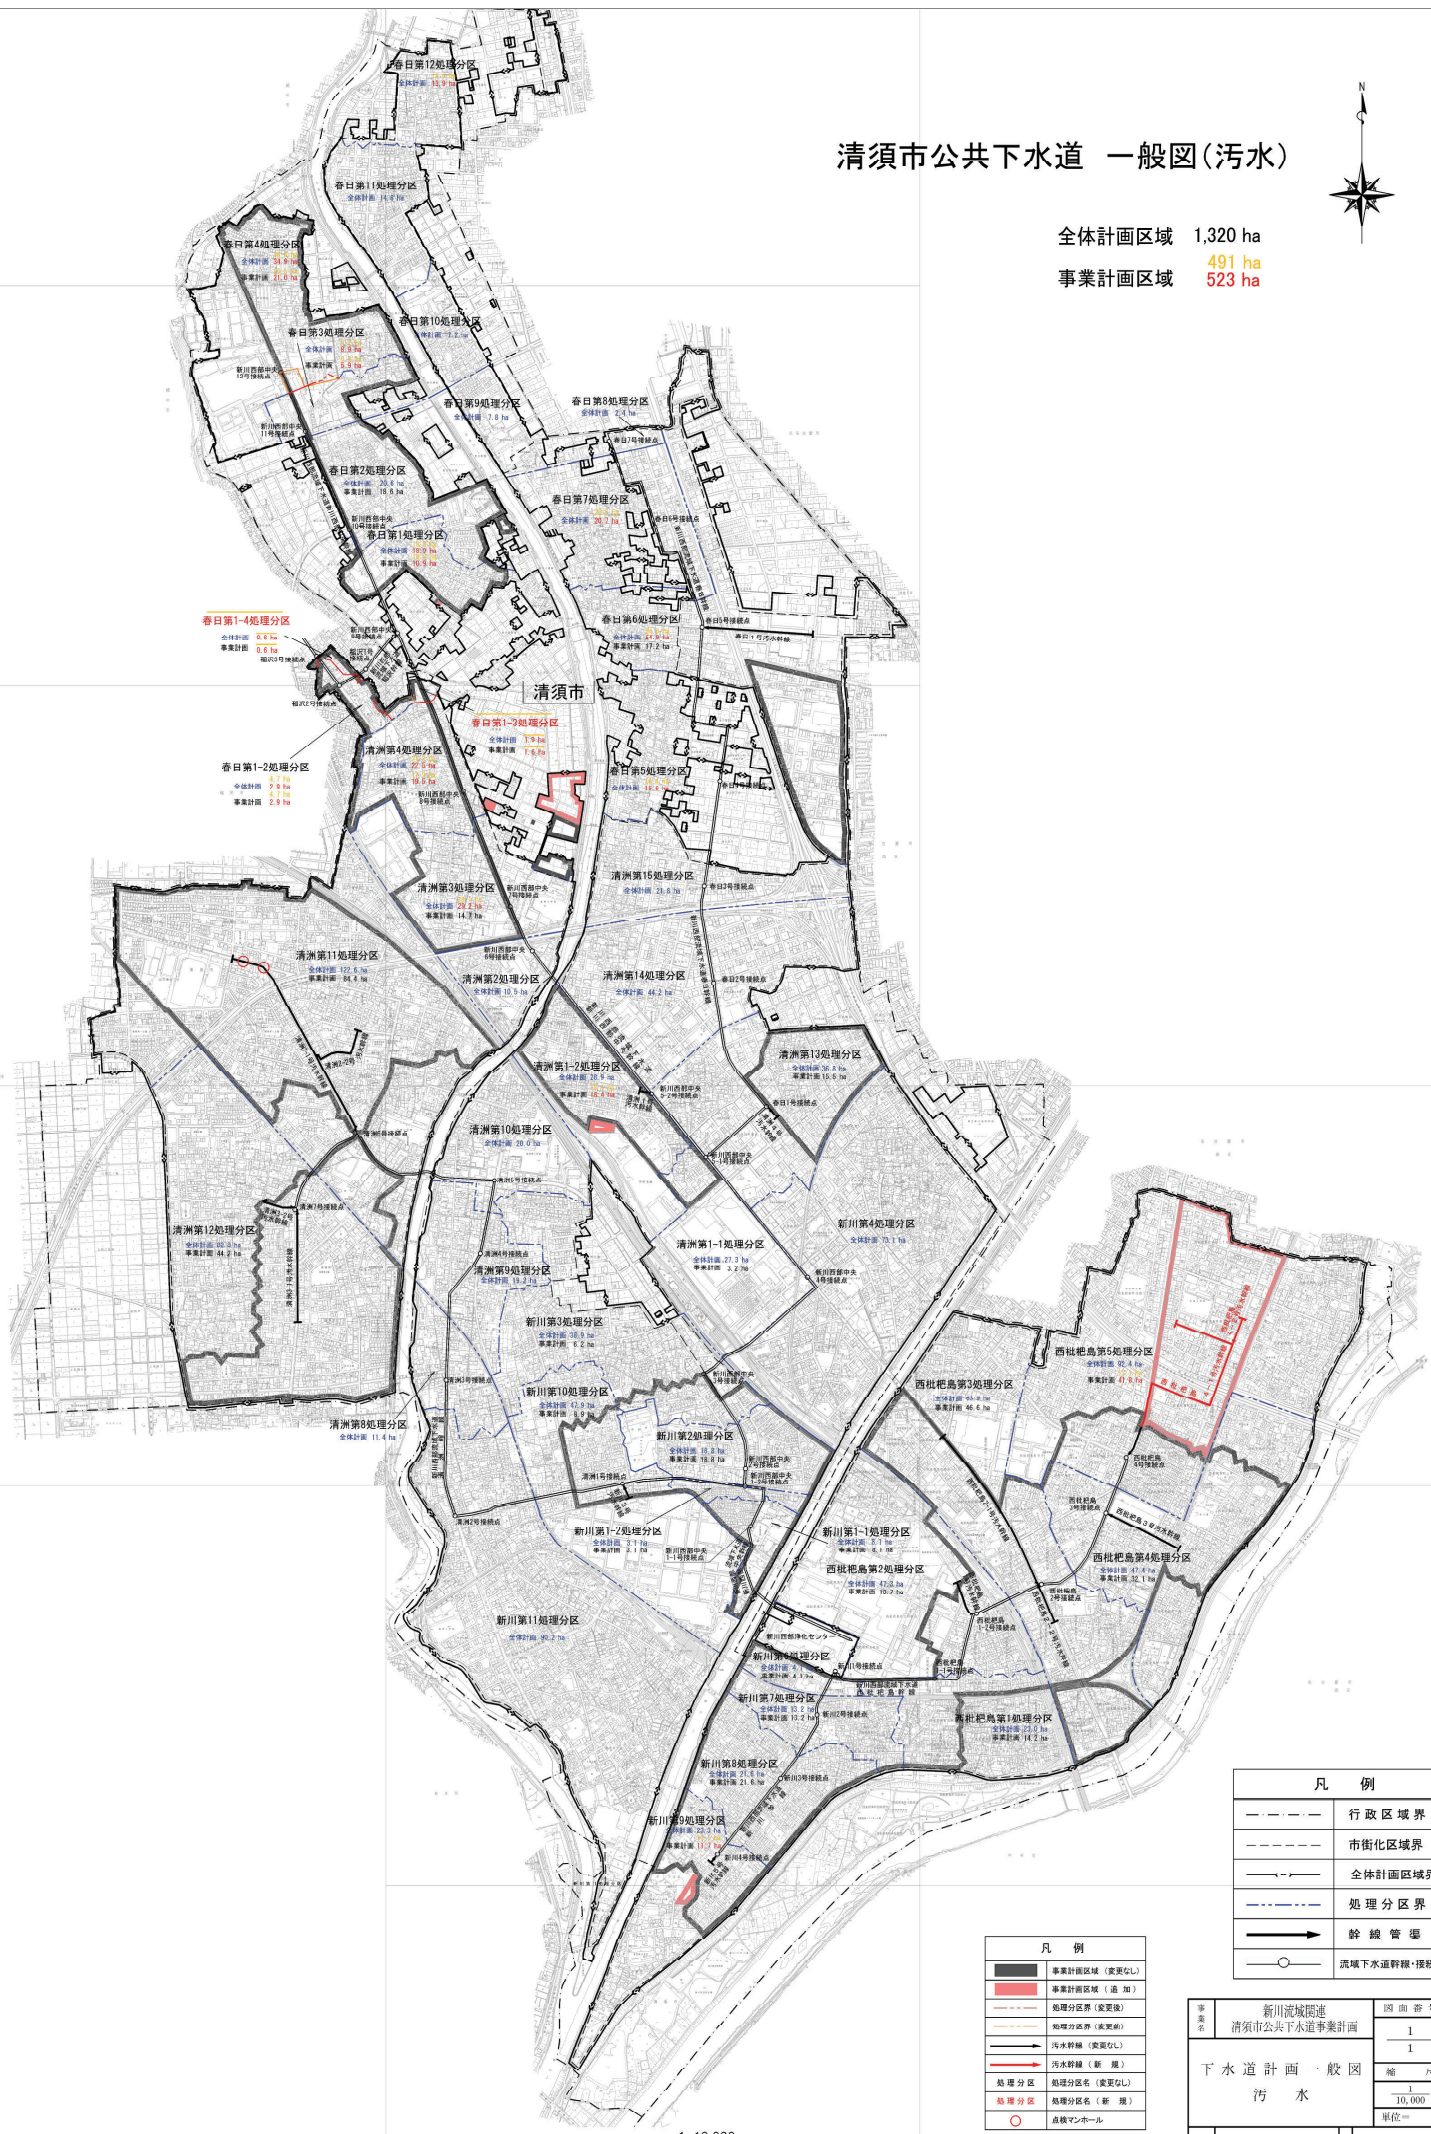

全体計画区域 1,320 ha
 事業計画区域 491 ha
 523 ha



---	行政区境界
---	市街化区域界
---	全体計画区域界
---	処理分区界
→	幹線管渠
○	流域下水道幹線・接続点

■	事業計画区域 (変更なし)
■	事業計画区域 (追加)
---	処理分区界 (変更後)
---	処理分区界 (変更前)
→	汚水幹線 (変更なし)
→	汚水幹線 (新規)
→	処理分区 (変更なし)
→	処理分区 (新規)
○	流域下水道

事業名	新川流域関連 清須市公共下水道事業計画	図面番号	1
下水道計画一般図	汚水	縮尺	1/10,000
単位	メートル		
事業市	清須市	設計	令和2年 月

1:10,000

