



設置範囲図 (1階平面図)

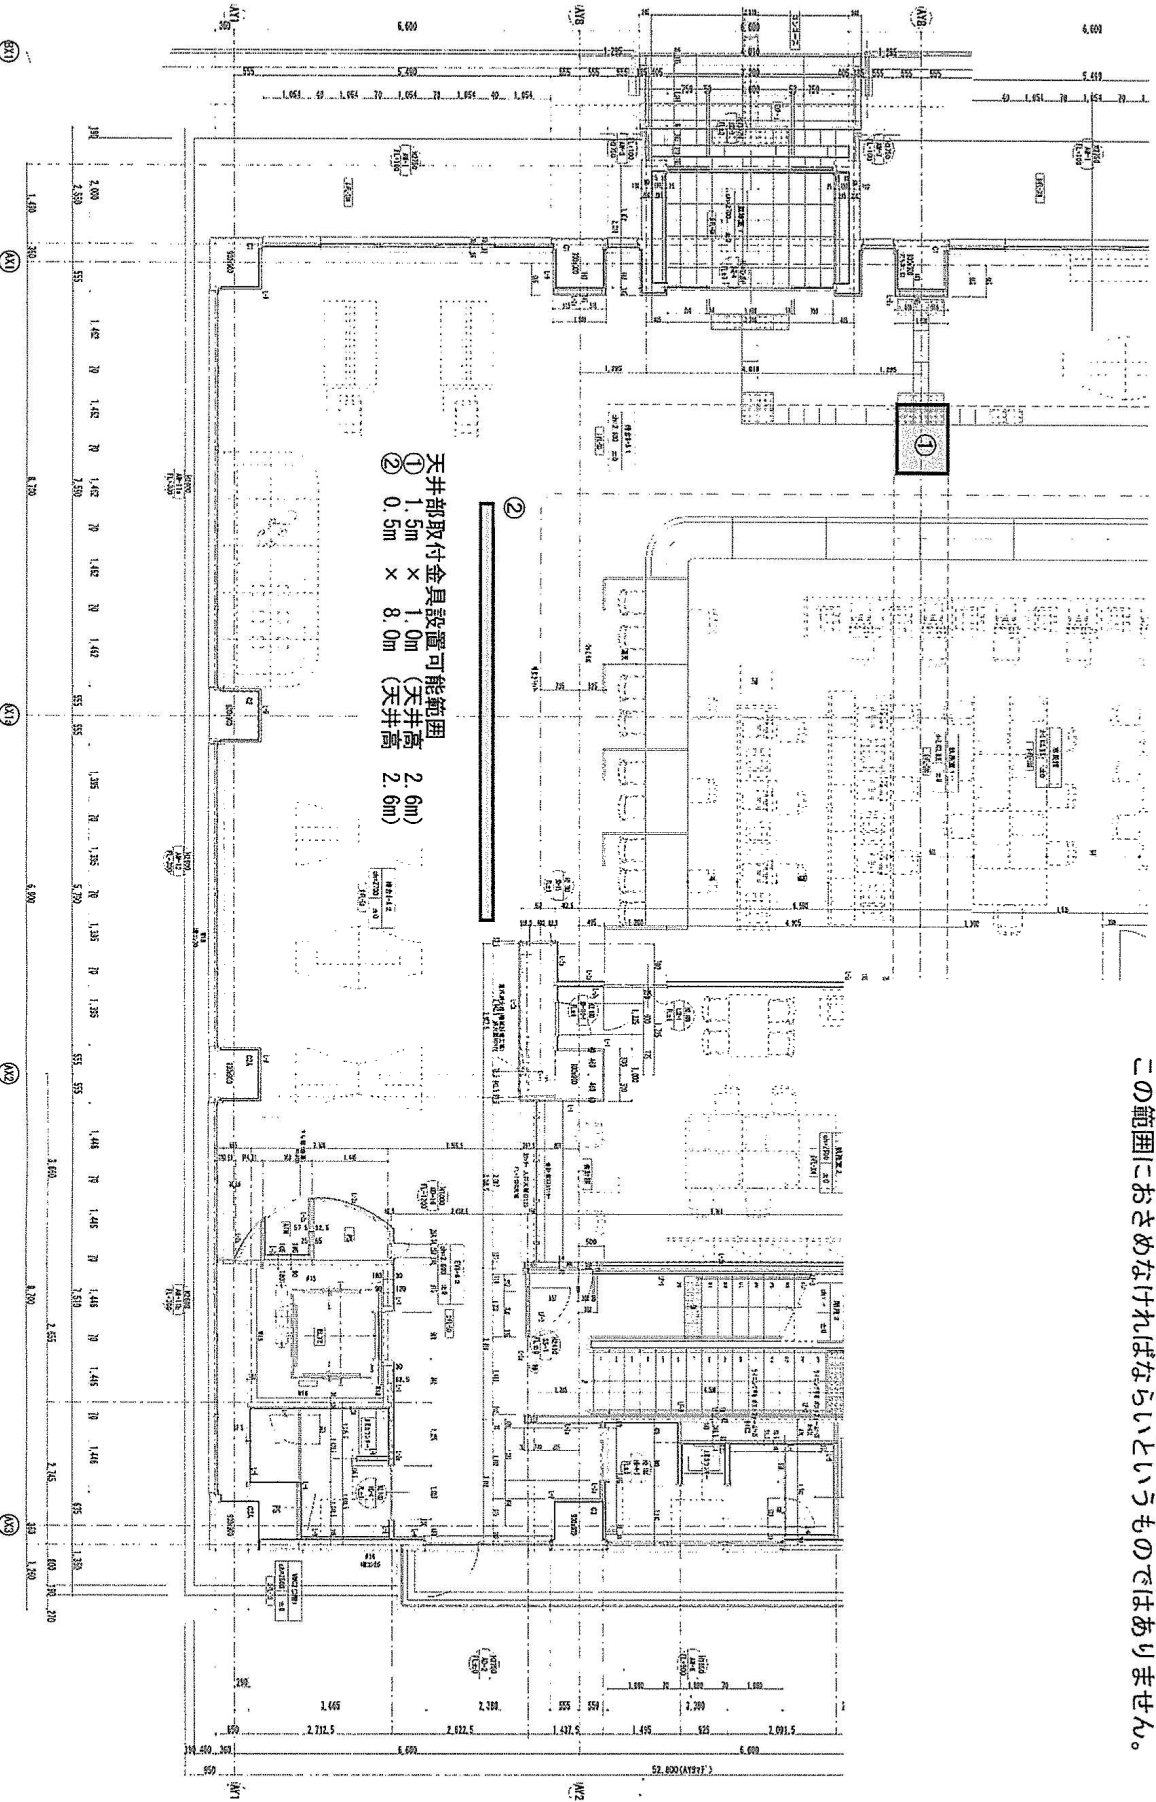

設置の為の金具等を取り付けられる範囲は図の①②の天井部分になります。
 詳細な設置位置については、市と協議の上で決定します。
 * この範囲図は金具等の設置可能範囲を示しており、必ずしもモニタをこの範囲におさめなければなりません。

設置範囲図 (1階天井伏図)

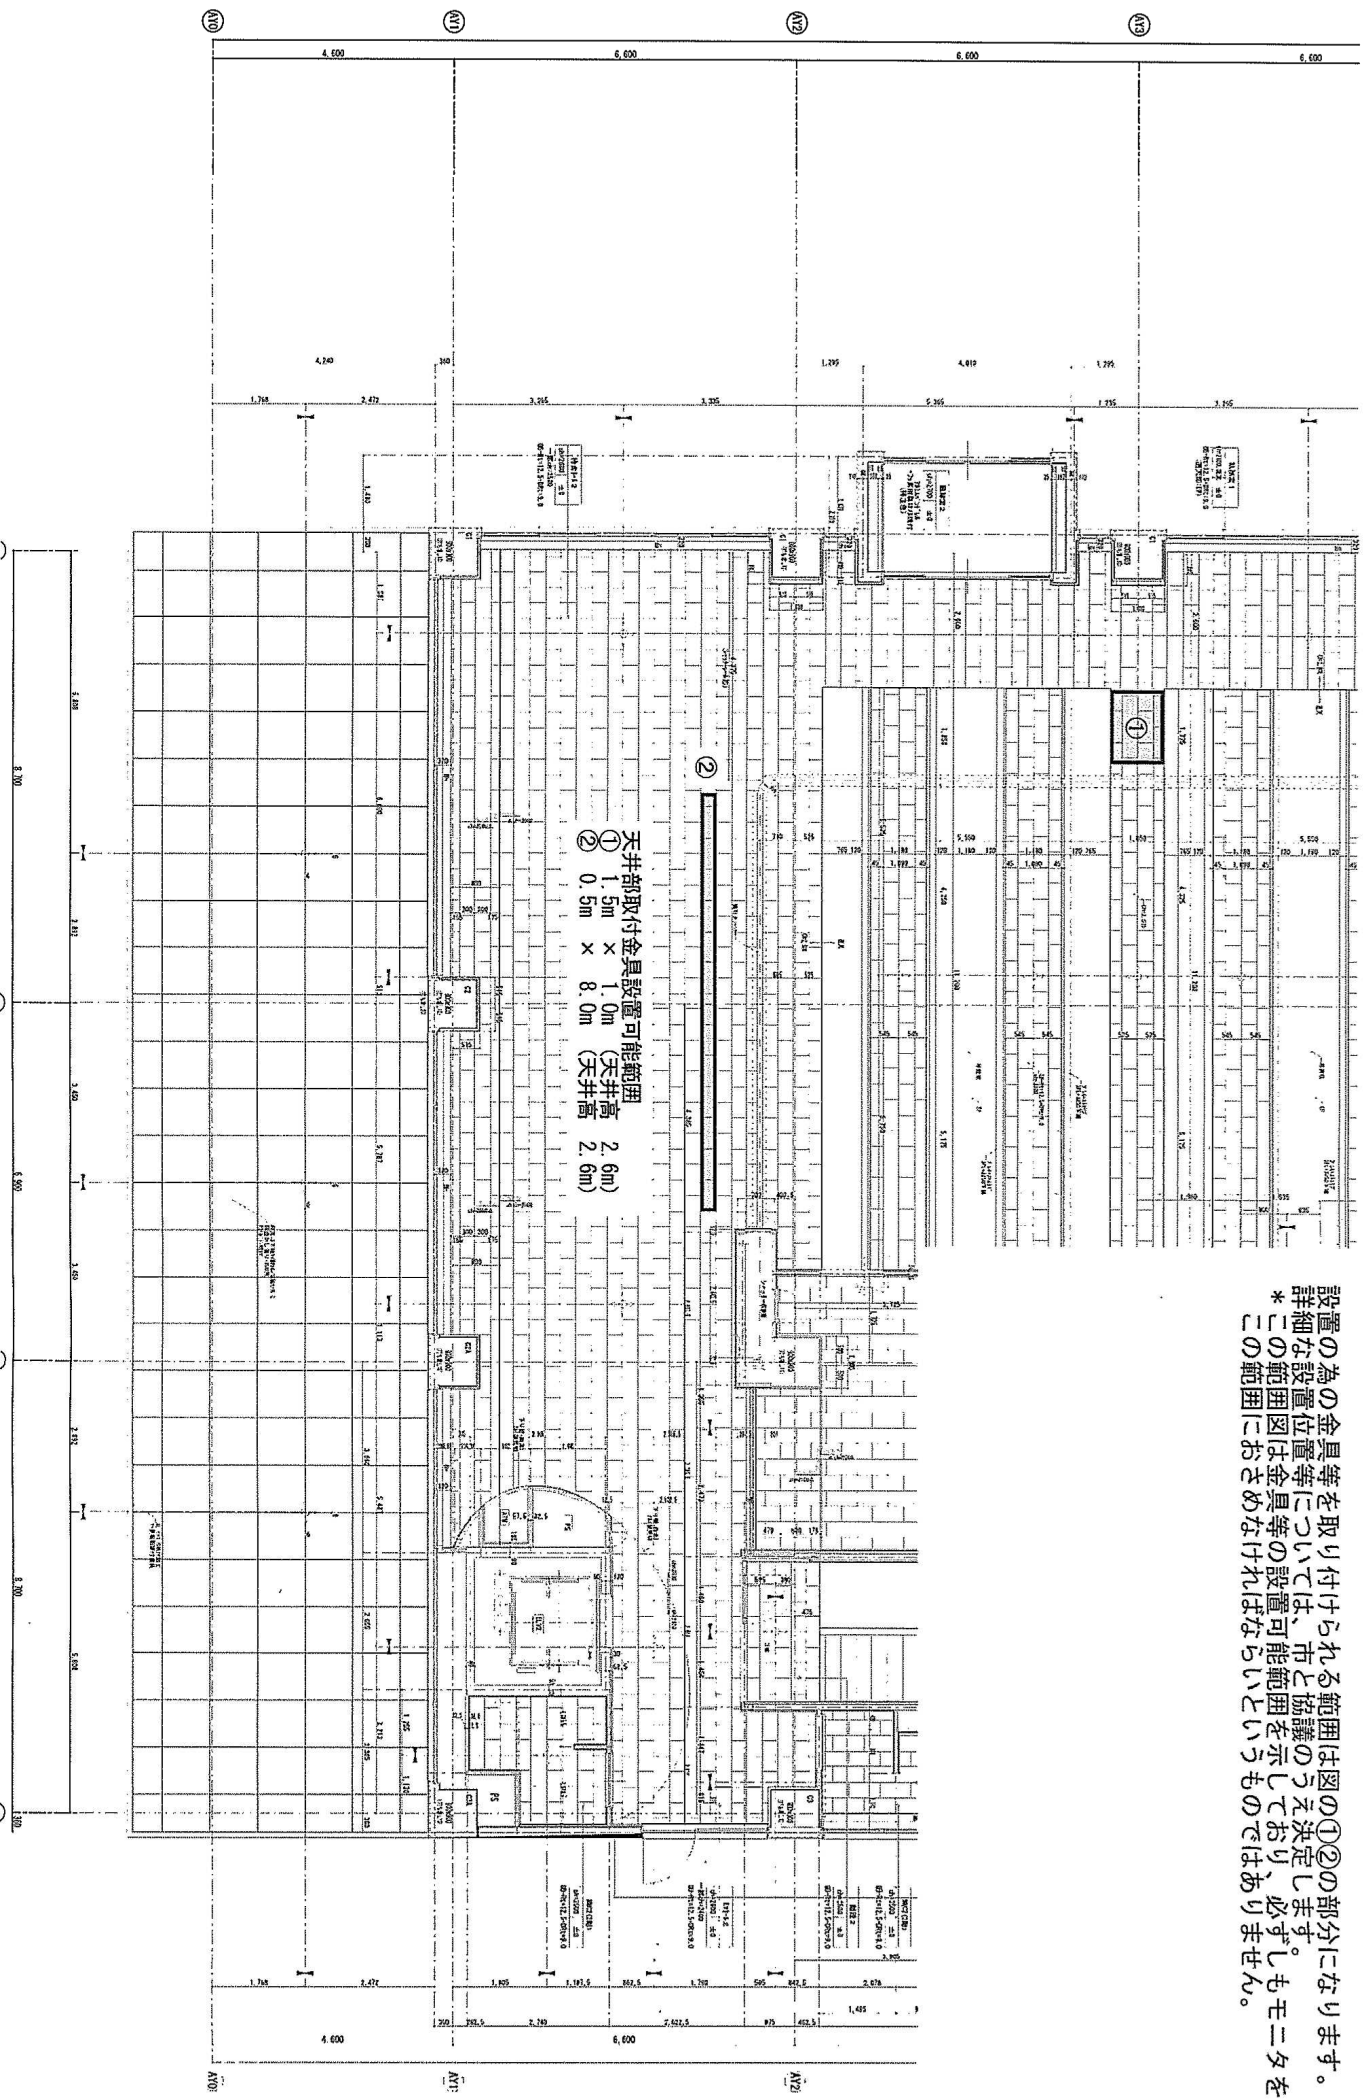

天井部取付金具設置可能範囲
 ① 1.5m x 1.0m (天井高 2.6m)
 ② 0.5m x 8.0m (天井高 2.6m)

設置のための金具等を取り付けられる範囲は図の①②の部分になります。
 詳細な設置位置については、市と協議の上で決定します。
 * この範囲図は金具等の設置可能範囲を示しており、必ずしもモニタをこの範囲におさめなければなりません。