

資料 2

第 2 号議案

名古屋都市計画防火及び準防火地域の変更（清須市決定）について

平成 3 0 年 1 月 2 5 日提出

愛知県清須市都市計画審議会  
会 長 河 邑 眞

## 名古屋都市計画防火地域及び準防火地域の変更（清須市決定）

都市計画防火地域及び準防火地域を次のように変更する。

種類	面積	備考
防火地域	約 1.3ha	
準防火地域	約 147ha	

「位置及び区域は計画図表示のとおり」


### 理 由

都市拠点にふさわしい安全なまちづくりの促進を図るため、適正な防火地域及び準防火地域に変更する

名古屋都市計画防火地域及び準防火地域の変更  
(清須市決定)

## 2 計画図

新清洲駅北地区 縮尺1/2,500

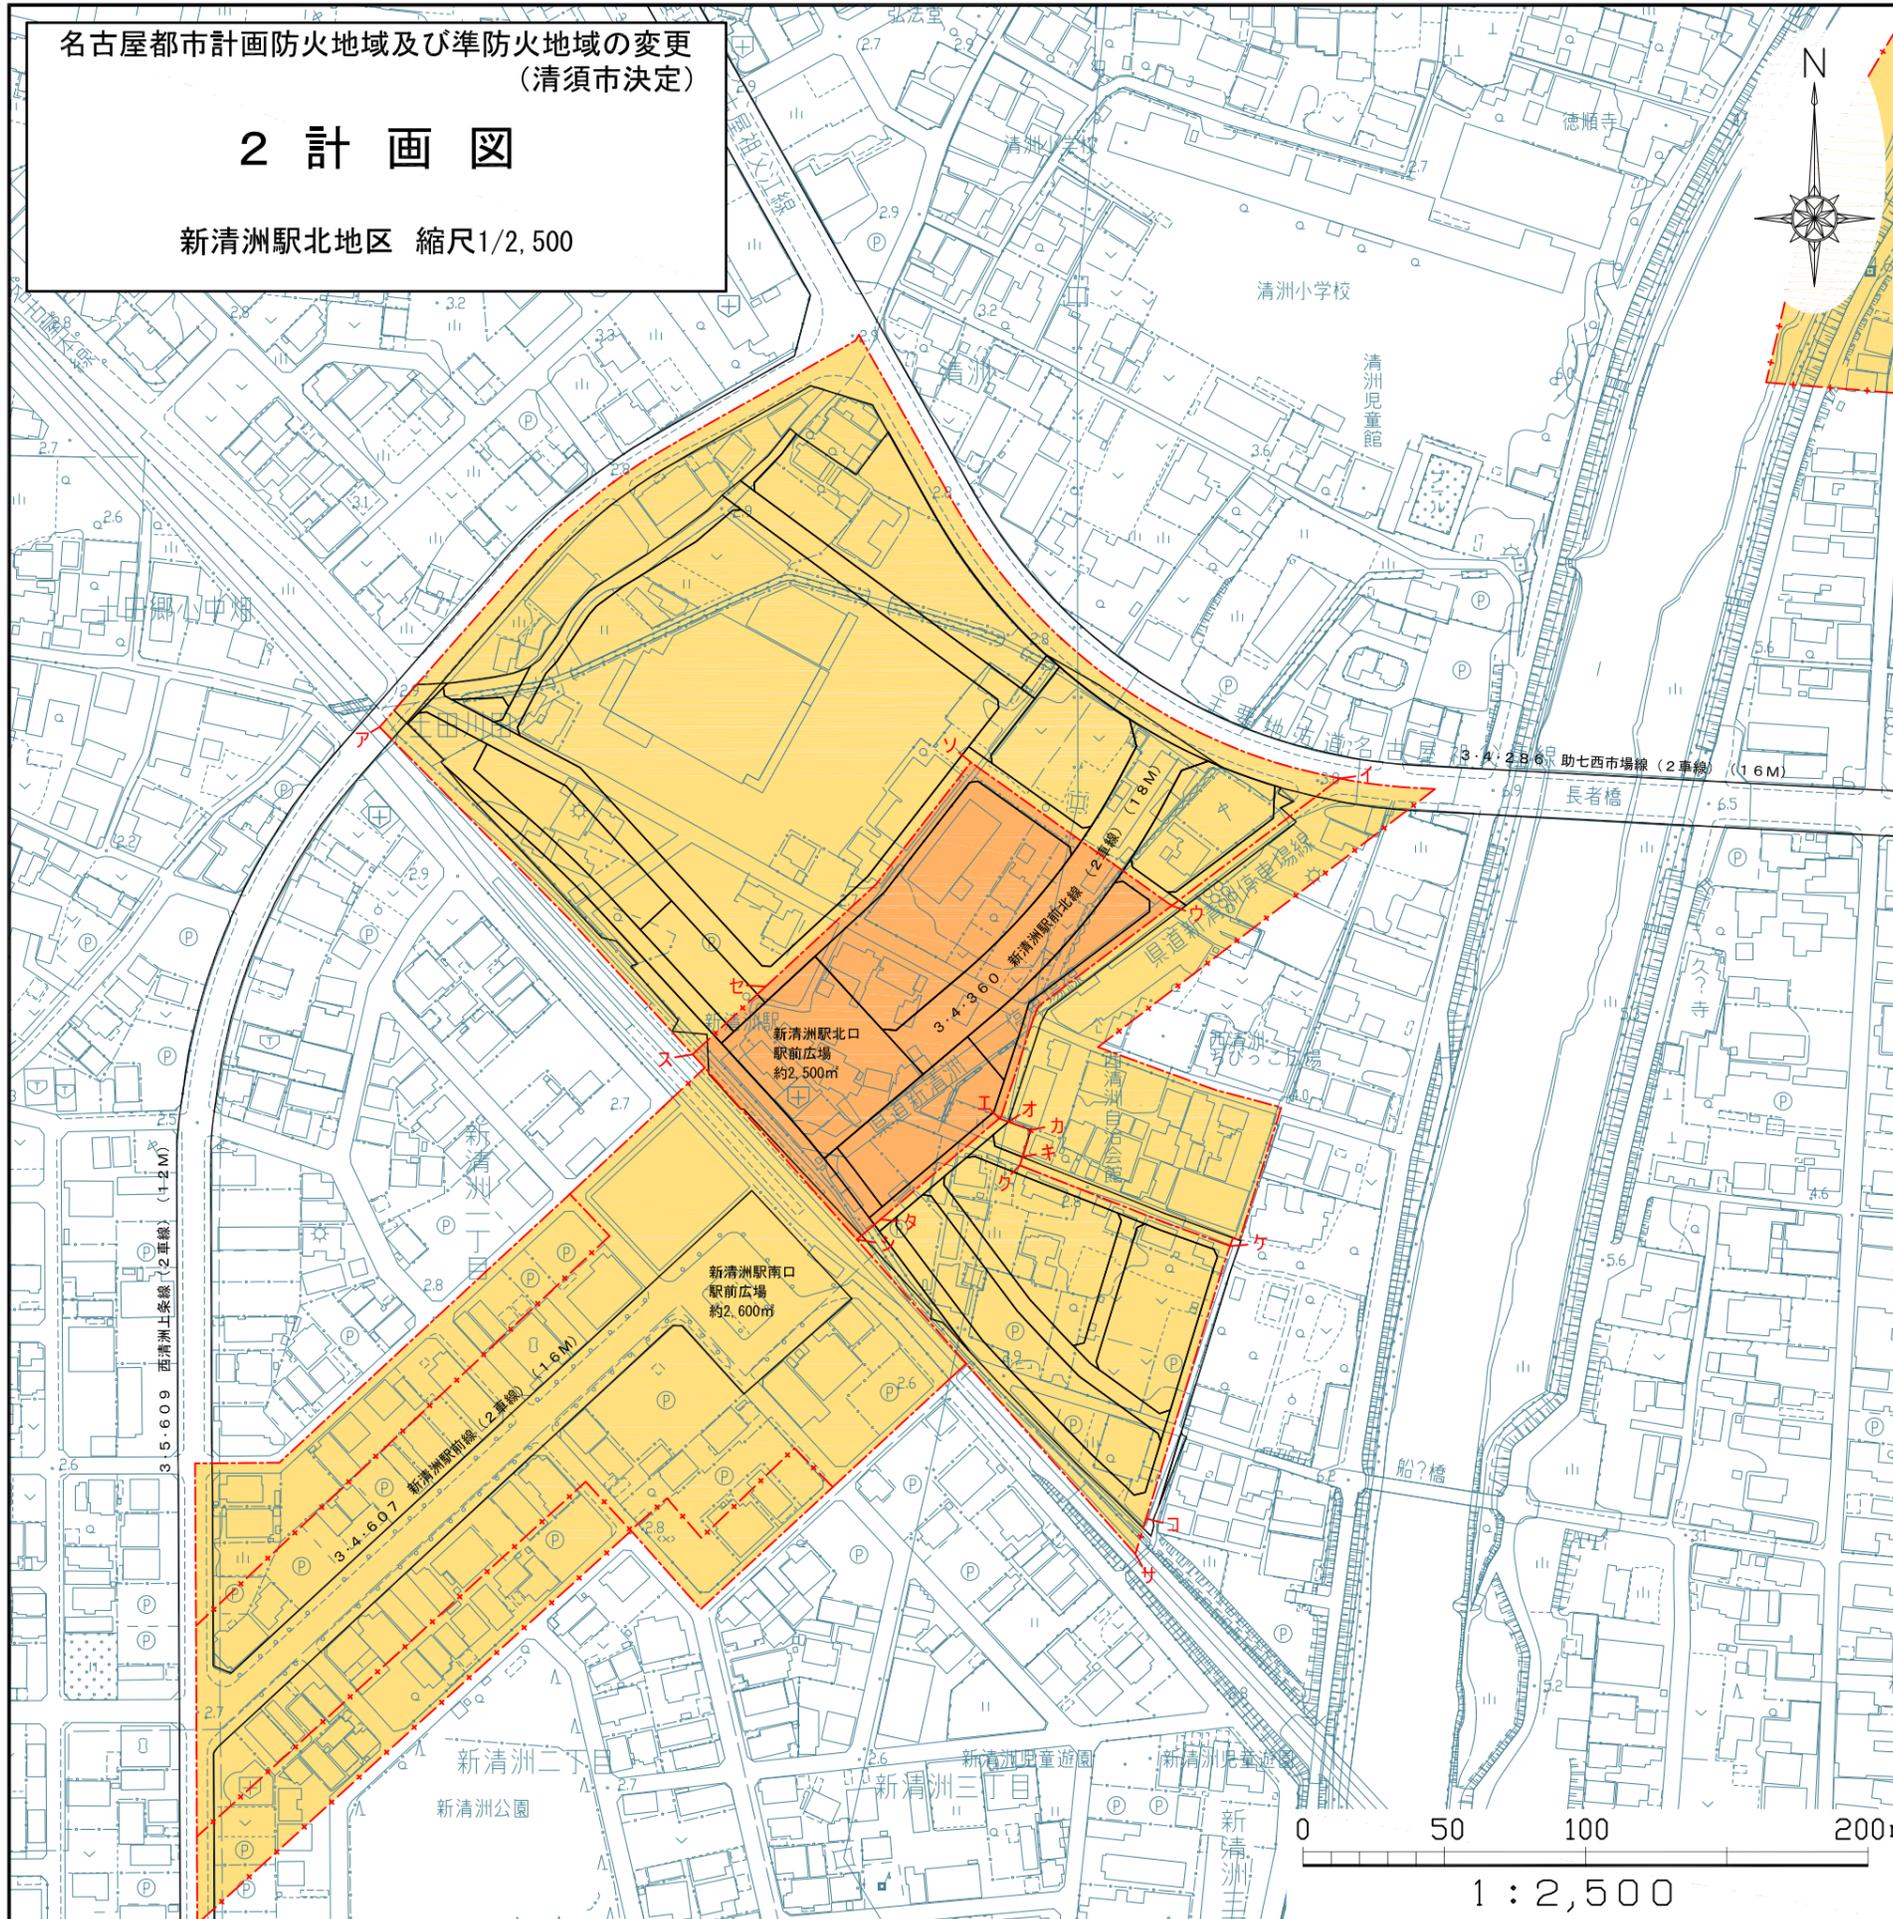

区 域 界	
	道路又は河川等の中心線とする場合
	字界、町界等の行政界とする場合
	その他の場合

アーイ	は都市計画道路中心線
イーエ	は区画道路中心線
エーオ	はオーカの延長線
オーカ、カーキ	は筆界
キーク	はカーキの延長線
クーケ、ケーコ	は区画道路中心線
コーサ	はケーコの延長線
サーア	は鉄道（名鉄名古屋本線）中心線
スーセ	はセーソの延長線
セーソ、ソーウ	は区画道路中心線
シータ	はターエの延長線
ターエ	は区画道路中心線

凡 例	
	防火地域
	準防火地域