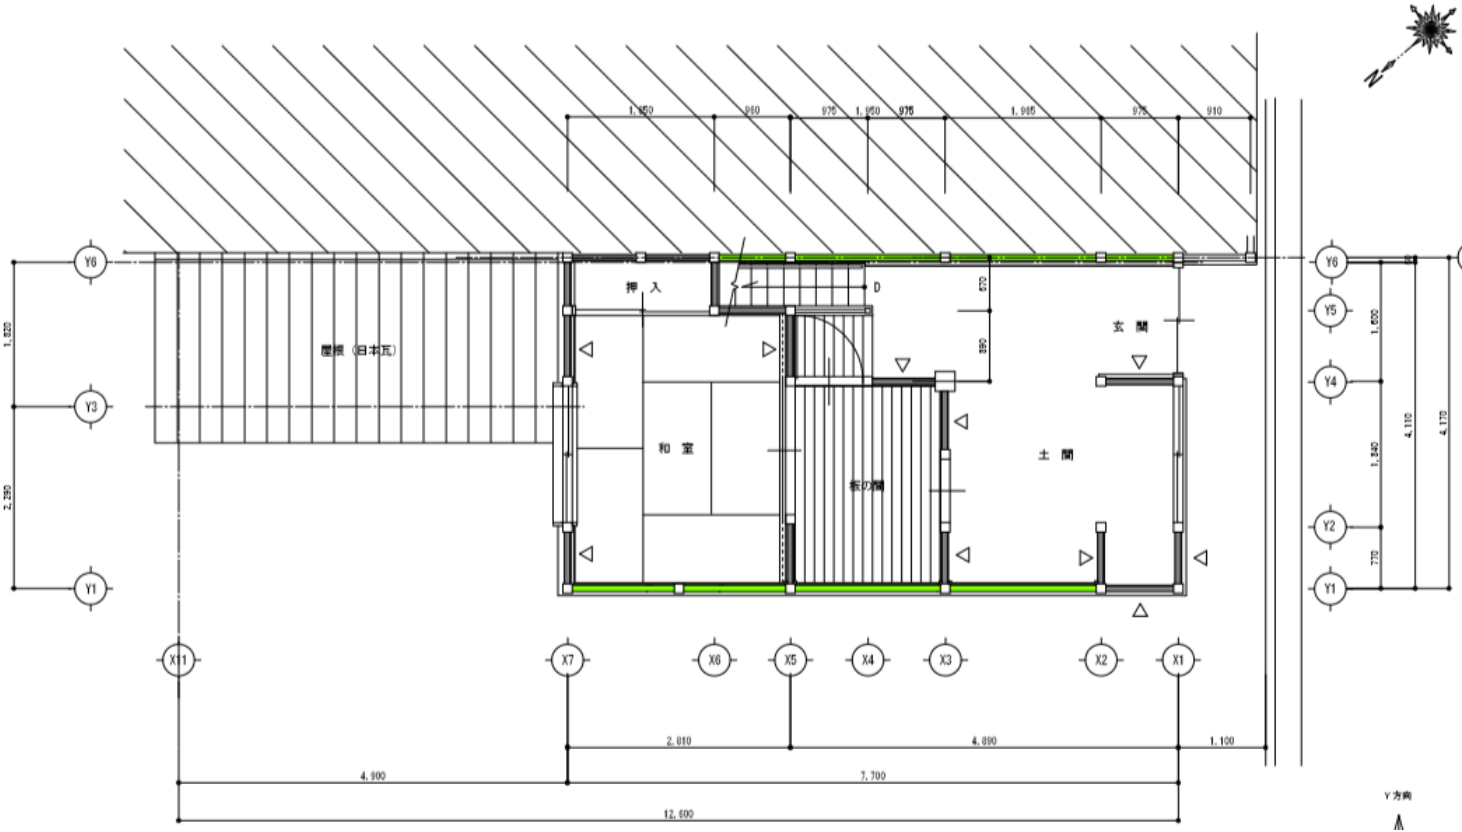
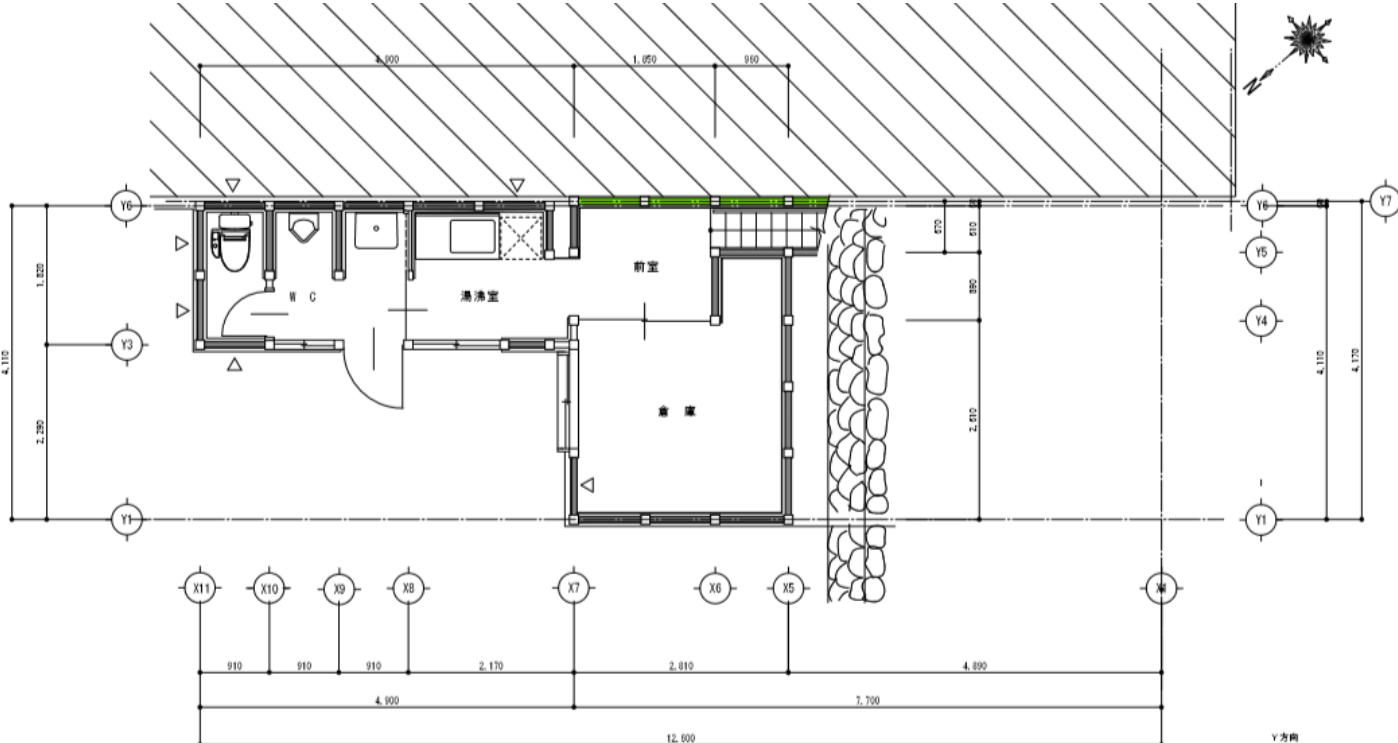


改装提案書

平面図に改装箇所を図示した上で、改装内容欄へ内容を簡潔に記載

	平面図	改装内容
2階 (美濃街道接続階)		
1階		

※ 平面図に記載する改装箇所に適宜(a)等の記号を付し、改装内容欄の説明と突合できるように記載すること。なお、改装提案で想定している予算は、必ず実施計画書の「3 収支・資金計画」内「(2)開業資金計画【一時経費】」欄の必要経費「⑤店舗改装費」へ転記すること。また、契約終了後は原状復帰義務が生じる。(改装工事は、原則として契約締結後とする。)