

計 画 図

縮尺	1/2,500
都市計画区域名	名古屋都市計画
市町村名	清須市
一団番号	0201K




1/2,500

清須市

計 画 図

縮尺 1/2,500
都市計画区域名 名古屋都市計画
市町村名 清 須 市
一団番号 0202K、0204K

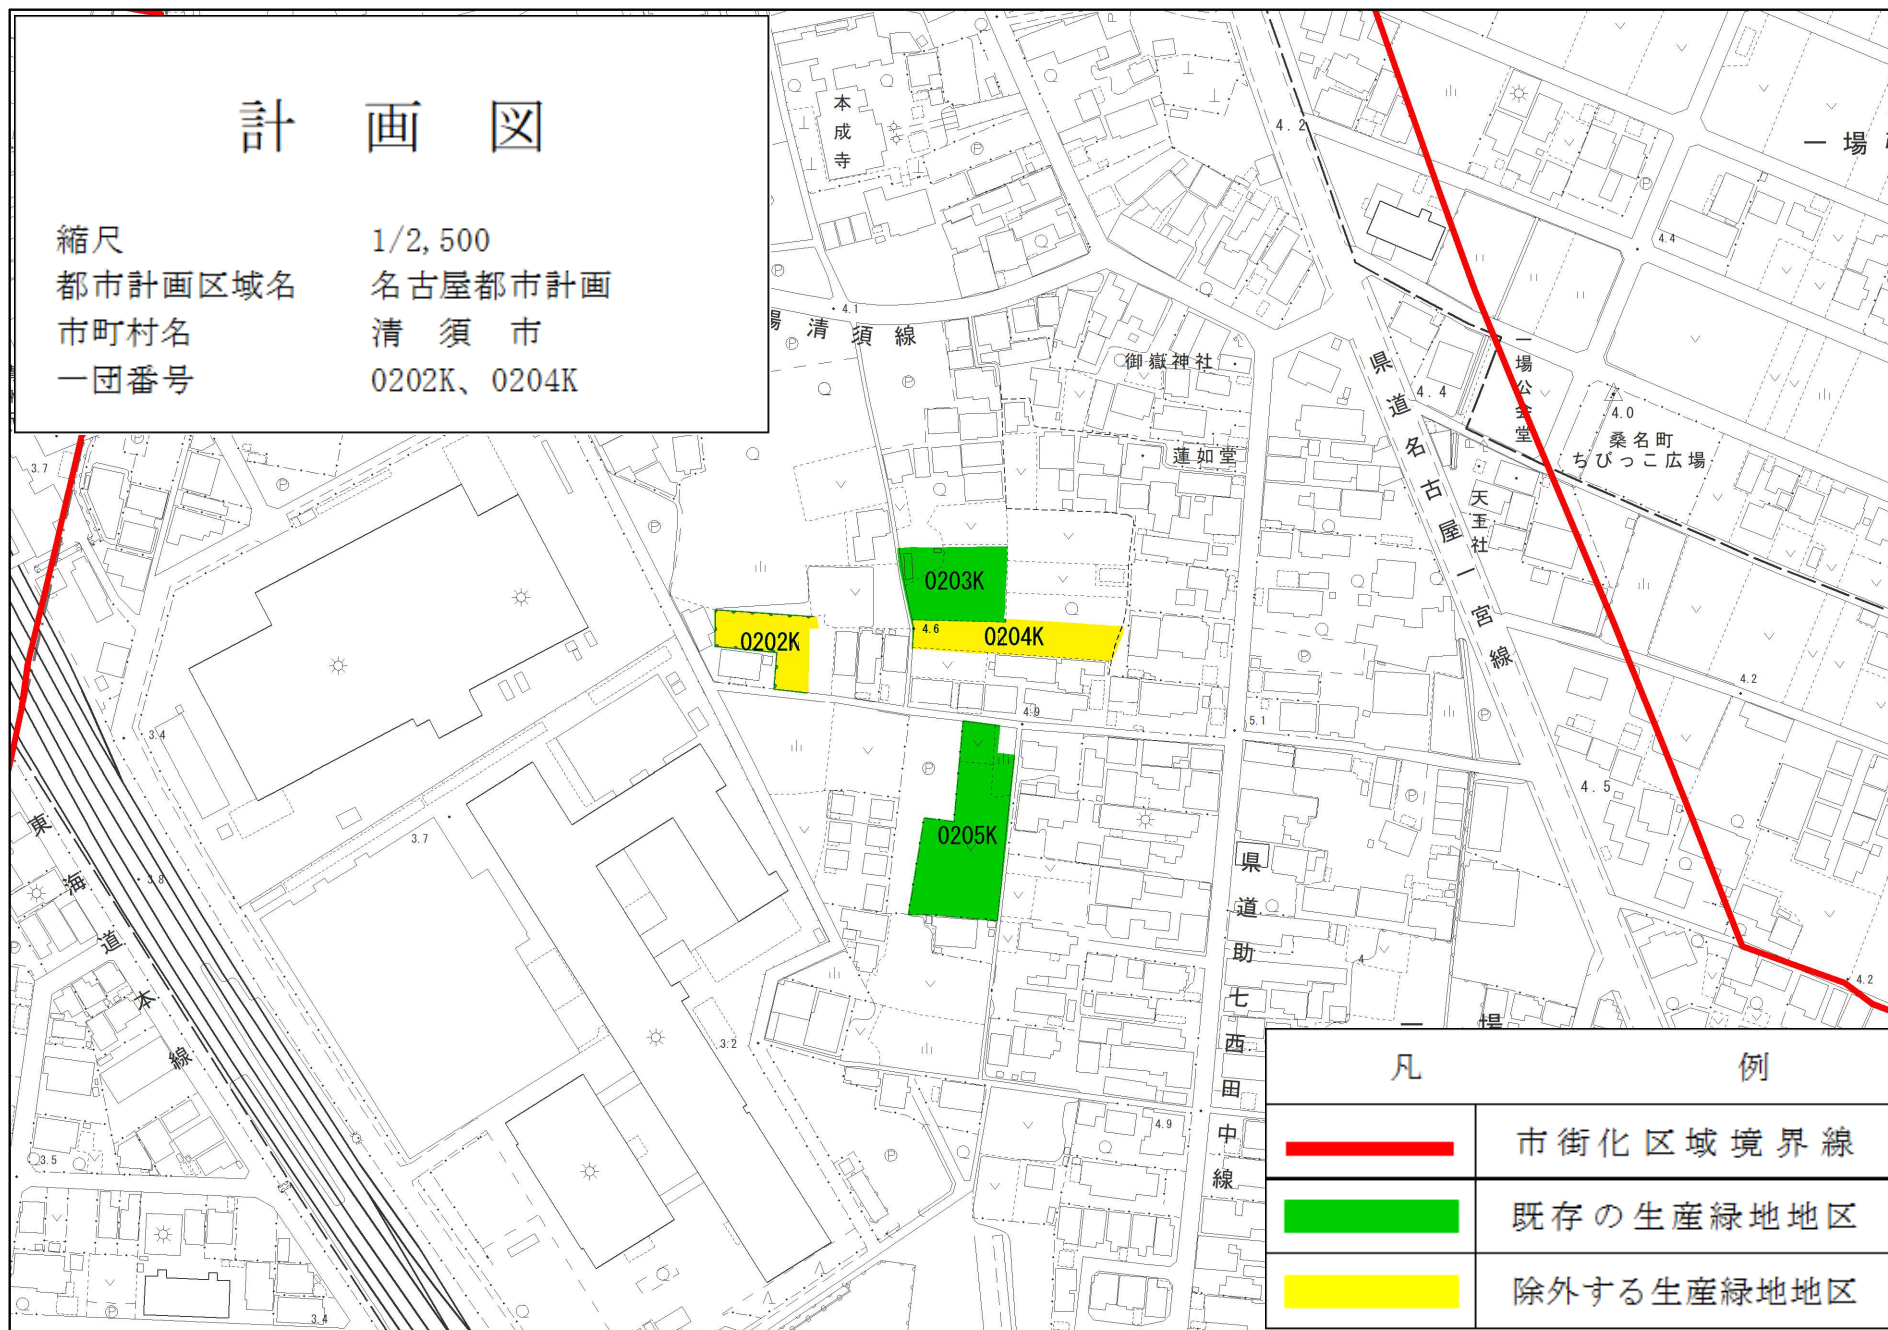

凡 例	
	市街化区域境界線
	既存の生産緑地地区
	除外する生産緑地地区

1/2,500

0m 50m 100m 150m 200m

清須市

計 画 図

縮尺 1/2,500
 都市計画区域名 名古屋都市計画
 市町村名 清 須 市
 一団番号 0612K、0710K、0711K




凡	例
	市街化区域境界線
	既存の生産緑地地区
	除外する生産緑地地区

1/2,500

0m 50m 100m 150m 200m

計 画 図

縮尺 1/2,500
 都市計画区域名 名古屋都市計画
 市町村名 清 須 市
 一団番号 1713S

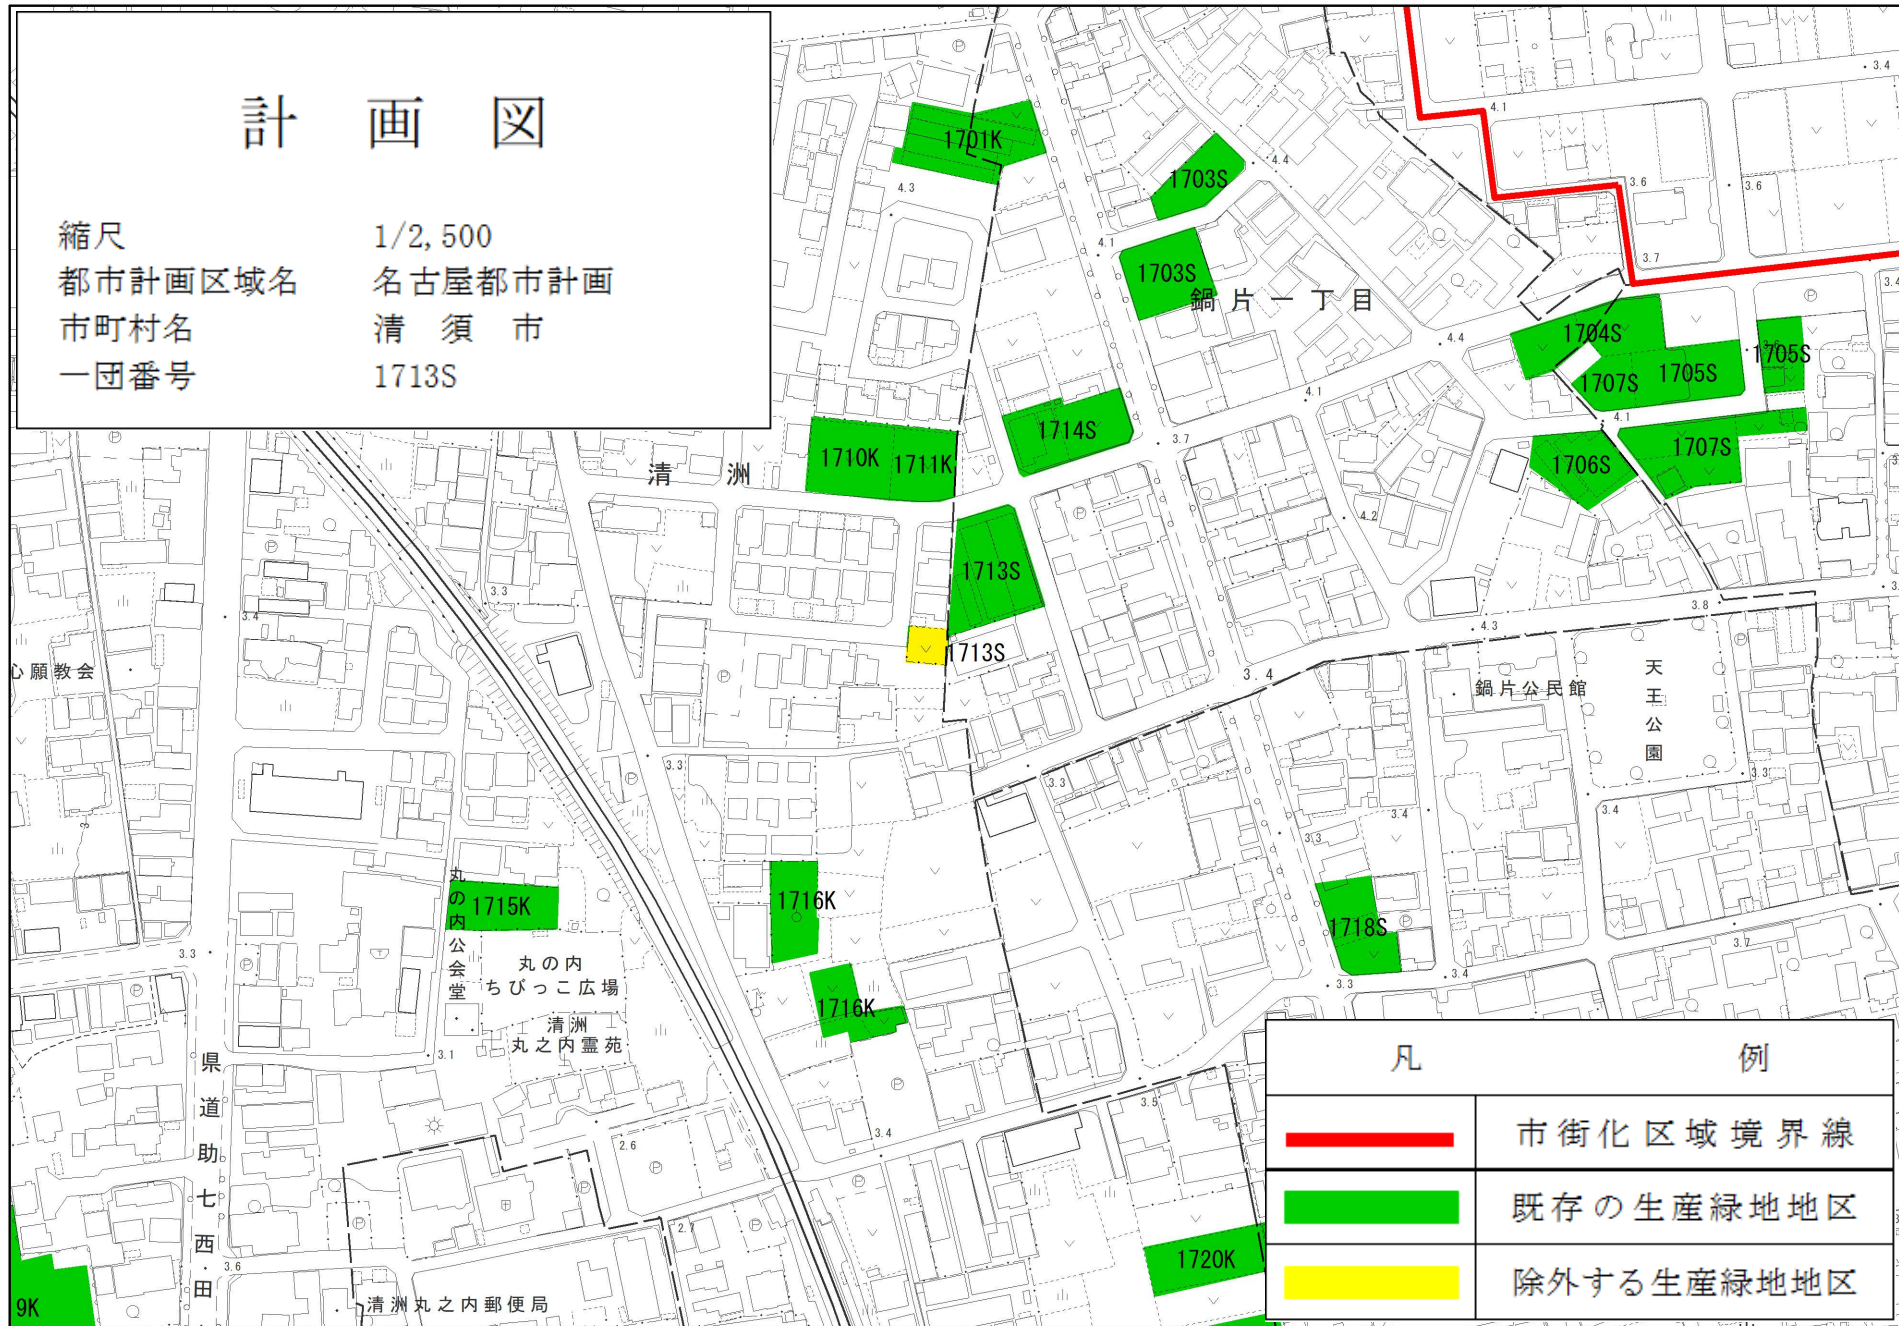

1/2,500

0m 50m 100m 150m 200m

清須市

計 画 図

縮尺 1/2,500
 都市計画区域名 名古屋都市計画
 市町村名 清 須 市
 一団番号 1217S




1/2,500

0m 50m 100m 150m 200m

計 画 図

縮尺 1/2,500
都市計画区域名 名古屋都市計画
市町村名 清 須 市
一団番号 2001N、2004N

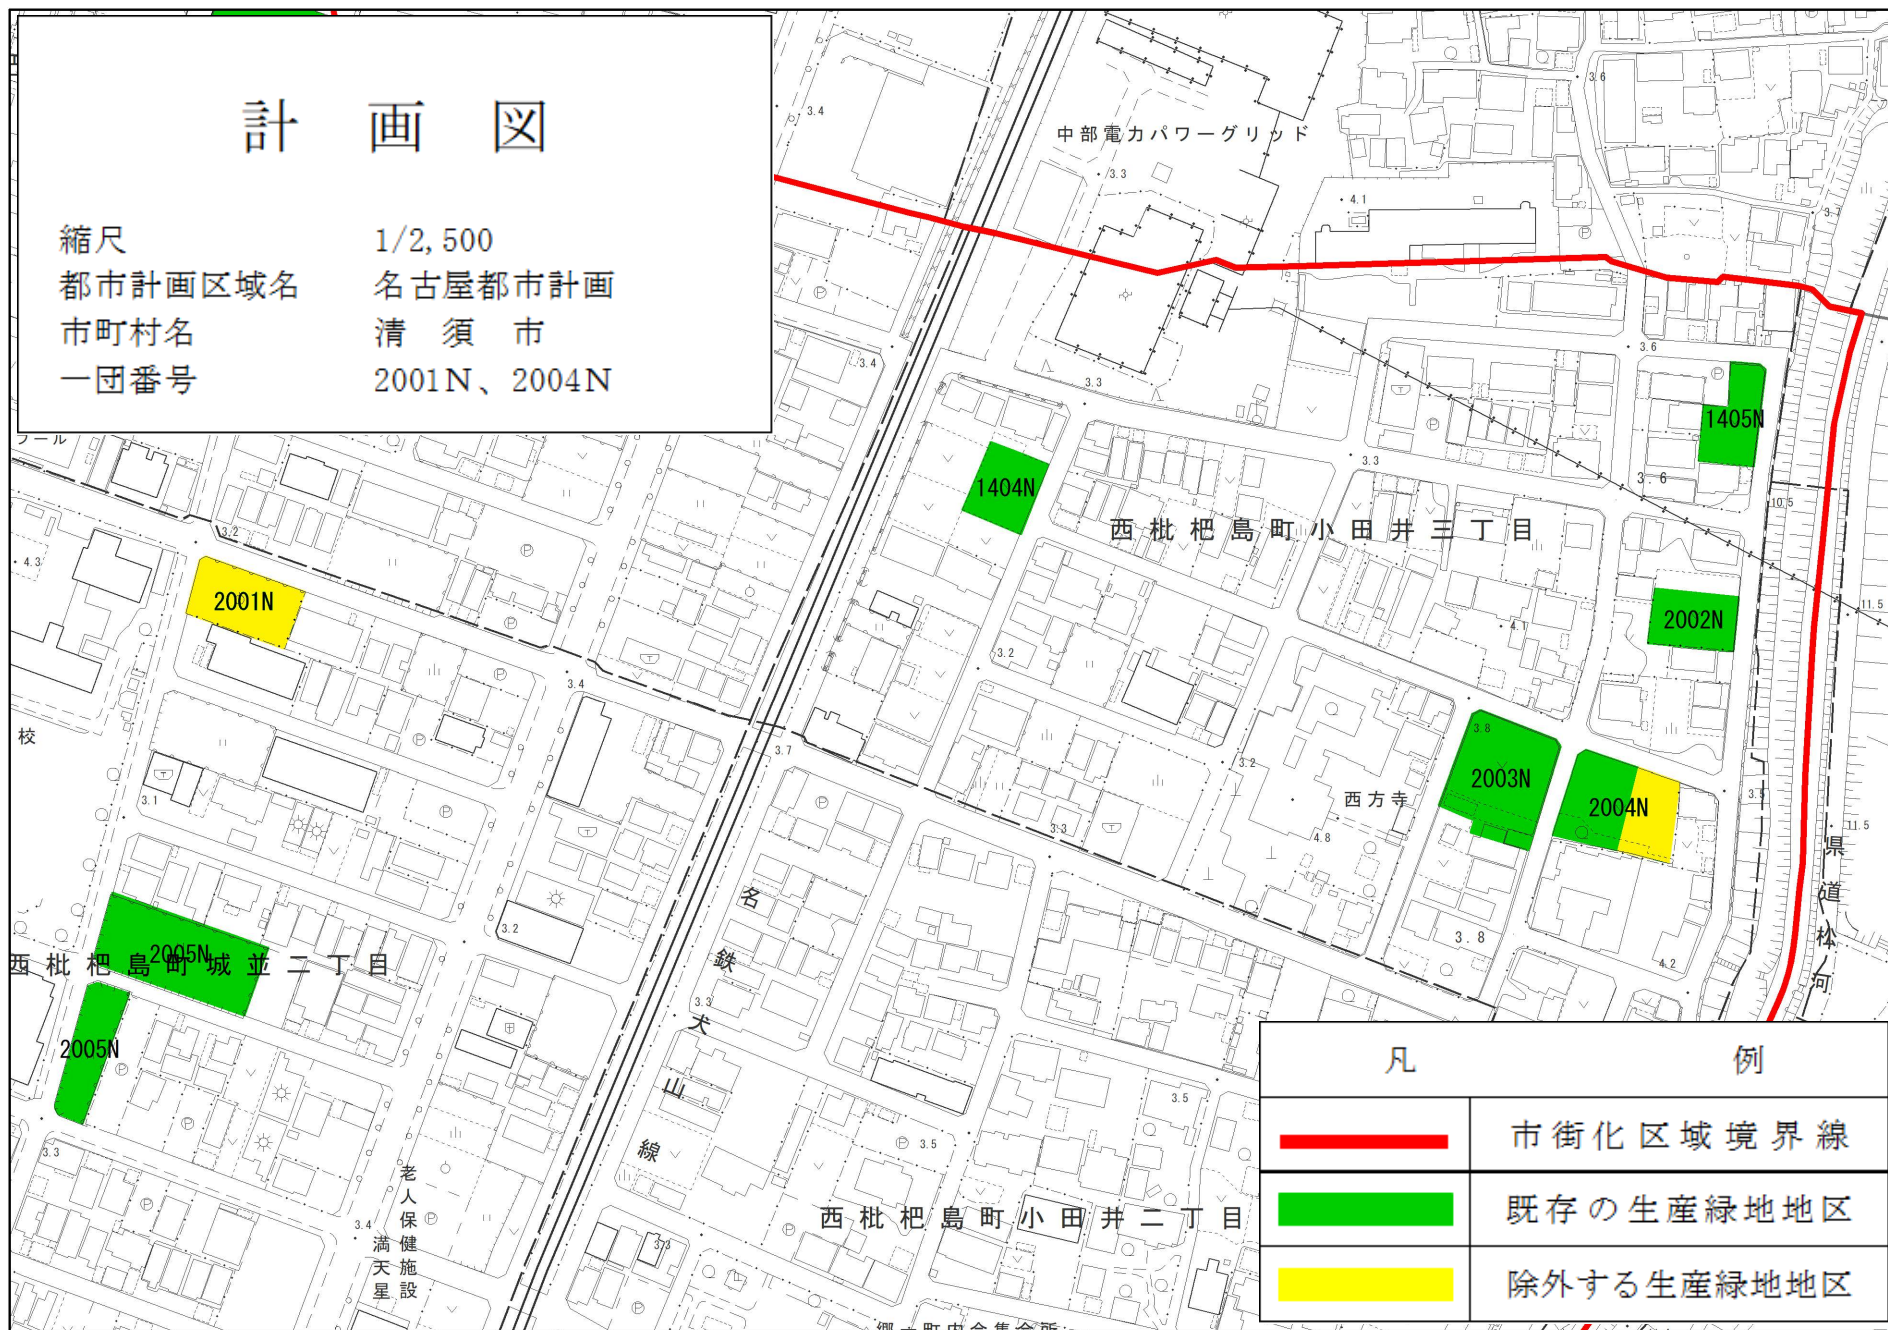

凡	例
	市街化区域境界線
	既存の生産緑地地区
	除外する生産緑地地区

1/2,500

0m 50m 100m 150m 200m

計 画 図

縮尺 1/2,500
都市計画区域名 名古屋都市計画
市町村名 清 須 市
一団番号 1201K、1203K



凡	例
	市街化区域境界線
	既存の生産緑地地区
	除外する生産緑地地区

1/2,500

0m 50m 100m 150m 200m