

総 括 図



縮尺


1/25,000

都市計画区域名

名古屋都市計画

市町村名

清須市

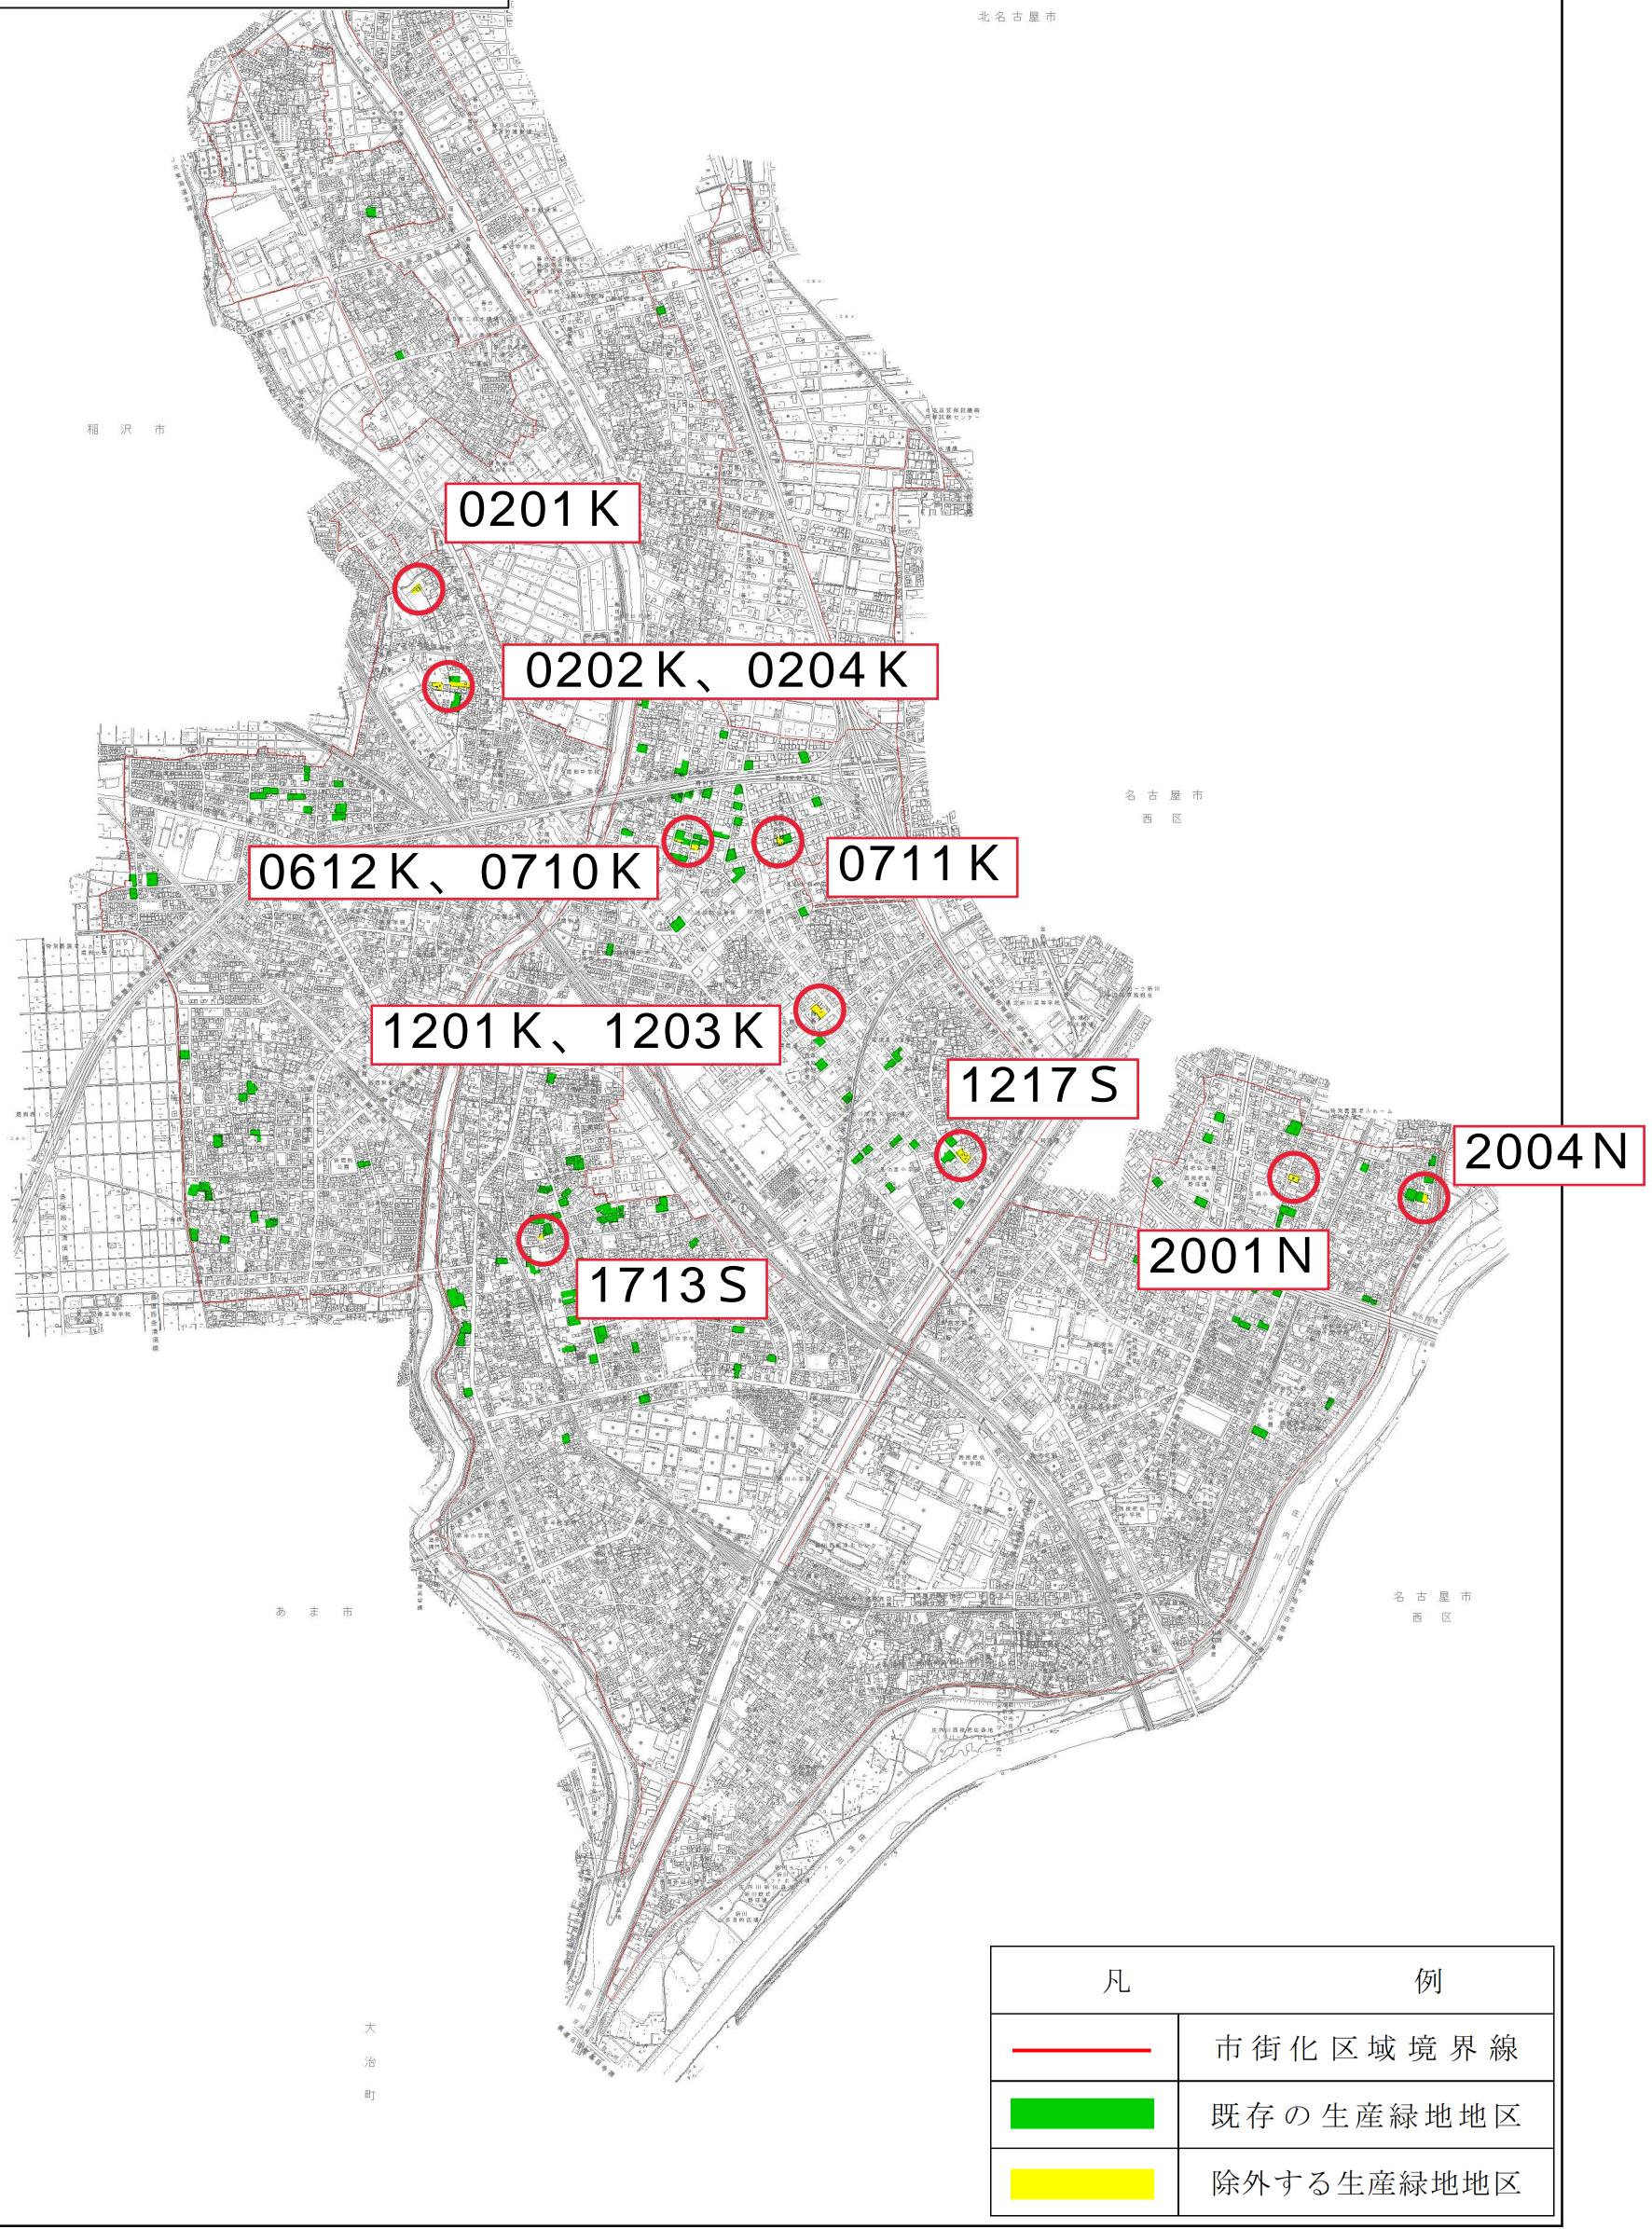

1/25,000

0m 500m 1km 1.5km 2km

清須市