



清須農業振興地域整備計画 付図1号 土地利用計画図

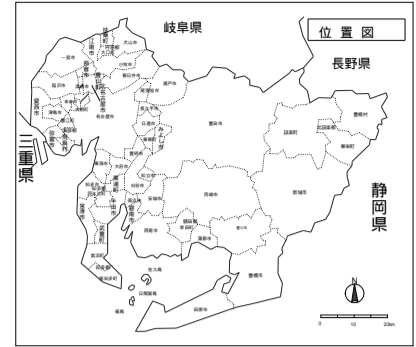

令和3年3月15日 清須市公告第21号

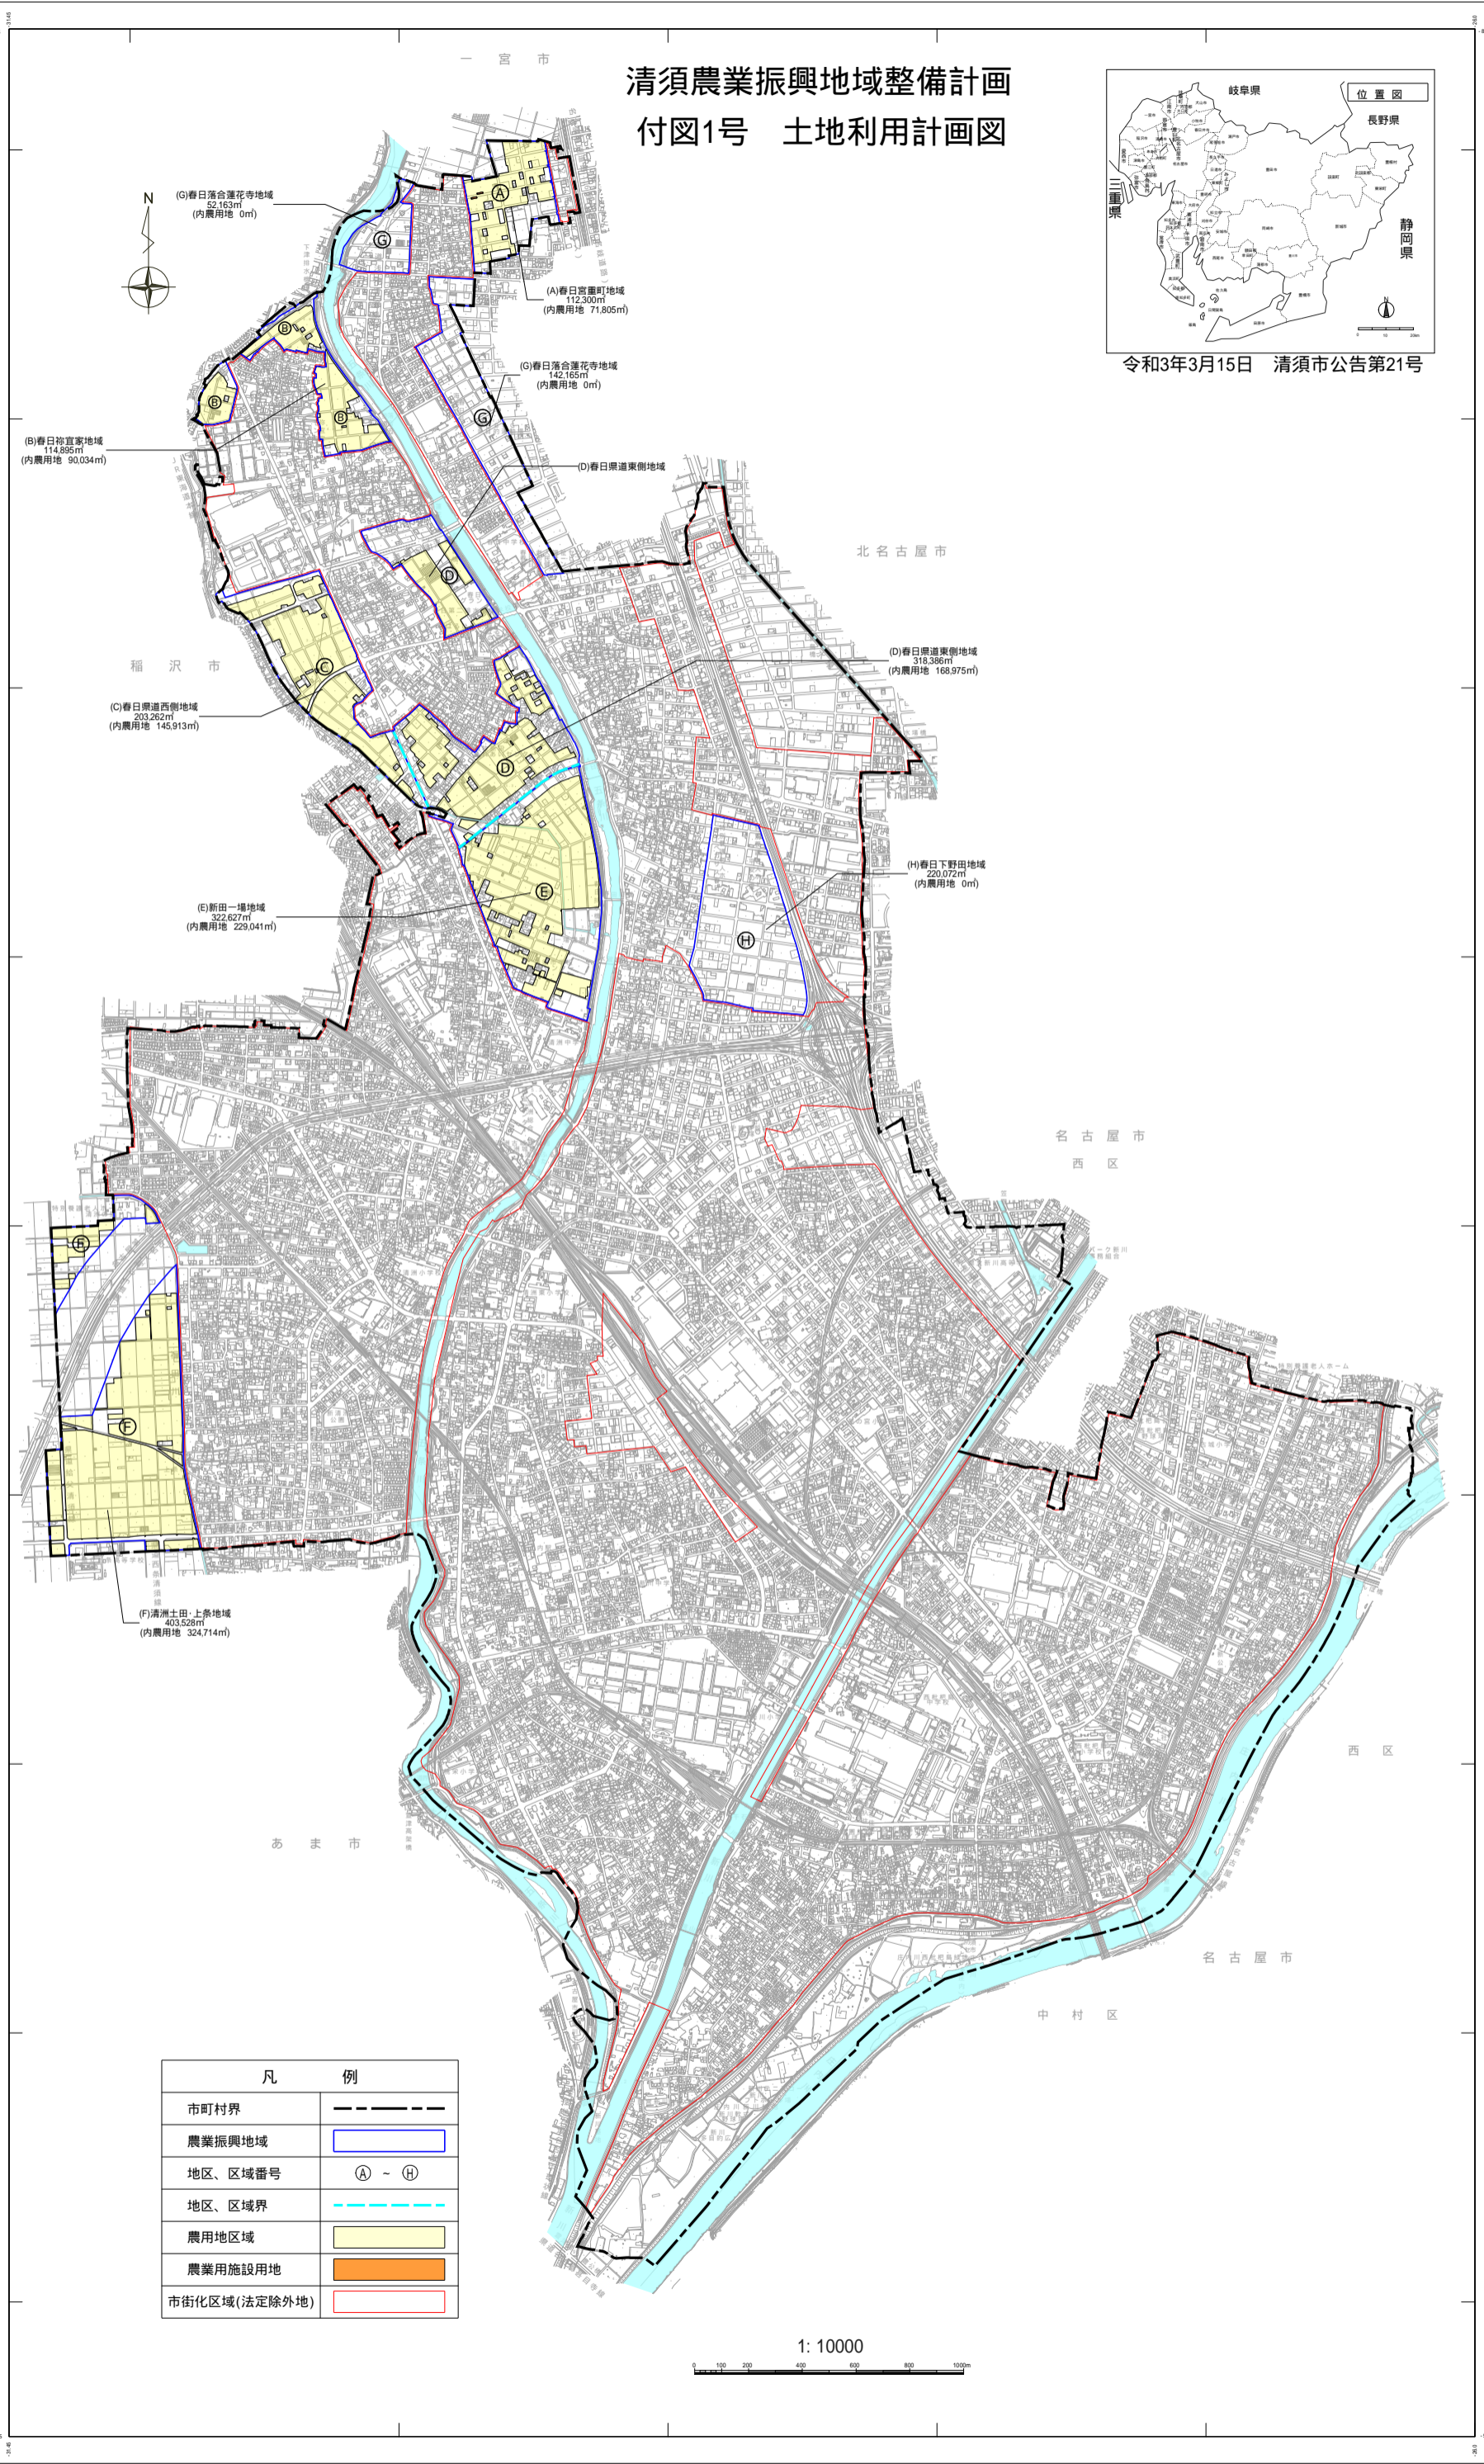

(B)春日宮宮家地域
114,895㎡
(内農用地 90,034㎡)

(C)春日原道西側地域
203,262㎡
(内農用地 145,913㎡)

(E)新田一塚地域
322,627㎡
(内農用地 229,041㎡)

(F)清洲土田 上条地域
403,528㎡
(内農用地 324,714㎡)

(A)春日宮町地域
112,300㎡
(内農用地 71,805㎡)

(G)春日落合蓮花寺地域
142,165㎡
(内農用地 0㎡)

(D)春日原道東側地域
318,386㎡
(内農用地 168,975㎡)

(D)春日原道東側地域
318,386㎡
(内農用地 168,975㎡)

(H)春日下野田地域
220,072㎡
(内農用地 0㎡)

凡 例	
市町村界	---
農業振興地域	□ (Blue outline)
地区、区域番号	Ⓐ ~ ⓓ
地区、区域界	- - - (Cyan dashed line)
農用地区域	■ (Yellow fill)
農業用施設用地	■ (Orange fill)
市街化区域(法定除外地)	□ (Red outline)

1: 10000
0 100 200 400 600 800 1000

清須市