


- 名称 清須市学校給食センター
- 所在地 清須市一場弓町173番地1
- 用途地域 市街化調整区域
- 面積 敷地面積:7849.12㎡  
建築面積:2783.27㎡  
延床面積:3627.72㎡(1F/2742.23㎡・2F/885.49㎡)
- 構造 鉄骨造 2階建て
- 調理能力 9,000食/1日(最大)
- 完成 平成26年8月
- 対象校・園 清須市内 全小学校、中学校、幼稚園、保育園
- 主な厨房設備 ピーラー、次亜水生成システム、冷蔵庫、冷凍庫、消毒保管機、スライサー、サイノ目切機  
連続フライヤー、SVロースター、蒸気回転釜、真空冷却機、冷却機能付消毒保管機  
カートイン消毒保管機、コンテナイン消毒保管機、カゴごと食器洗浄機  
NAWコンテナ洗浄機、NAW食缶類洗浄システム、厨芥処理機

1階 平面図

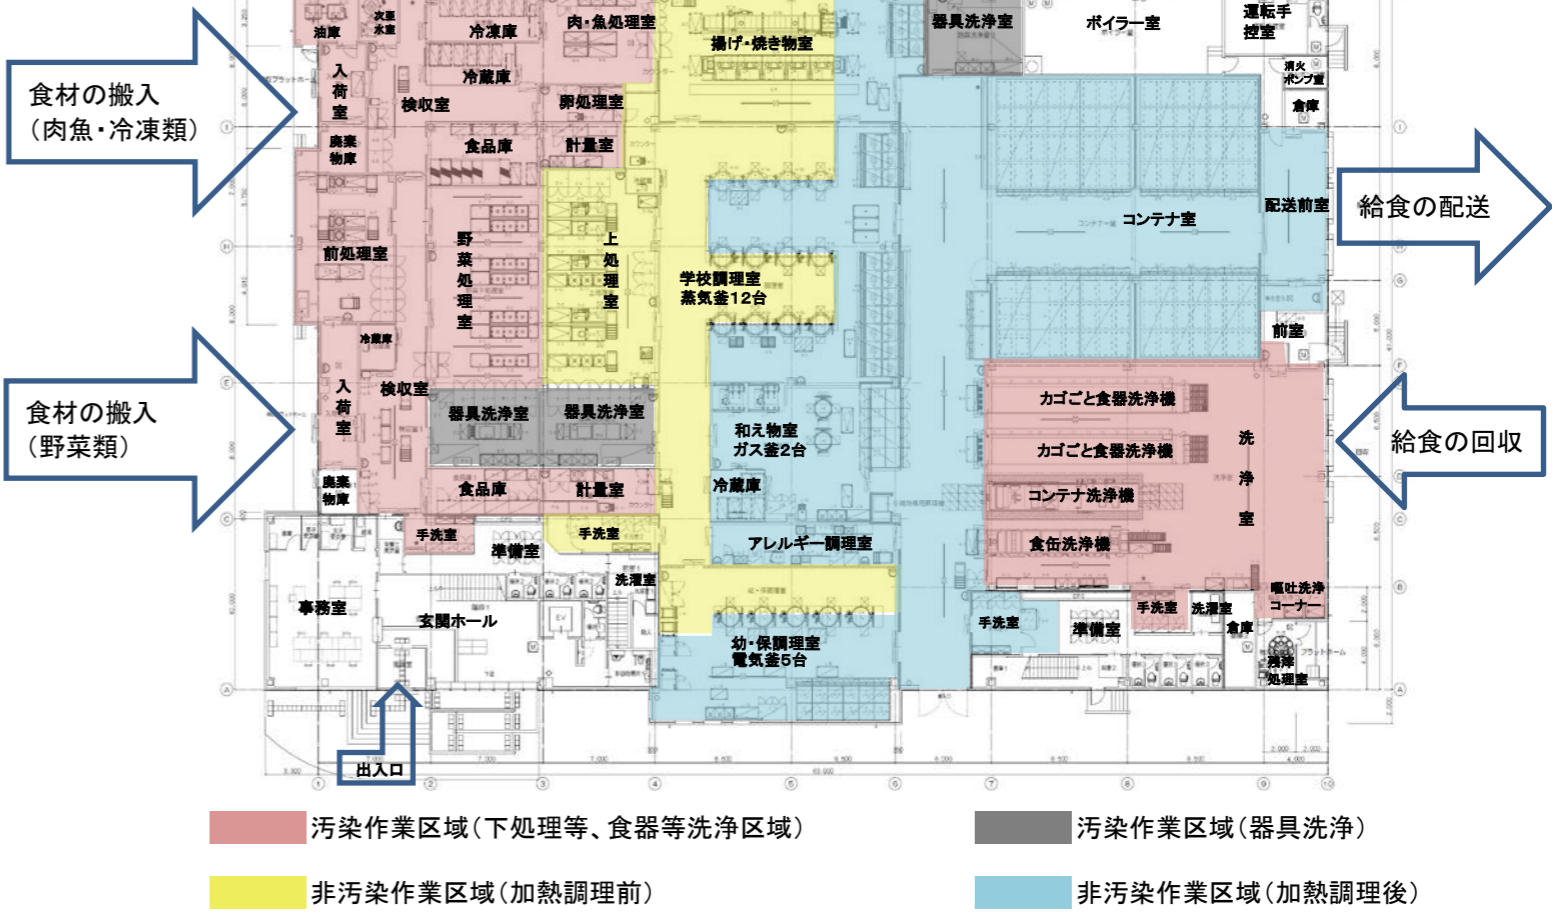

2階 平面図

