


清洲総合福祉センター 平面図

2階

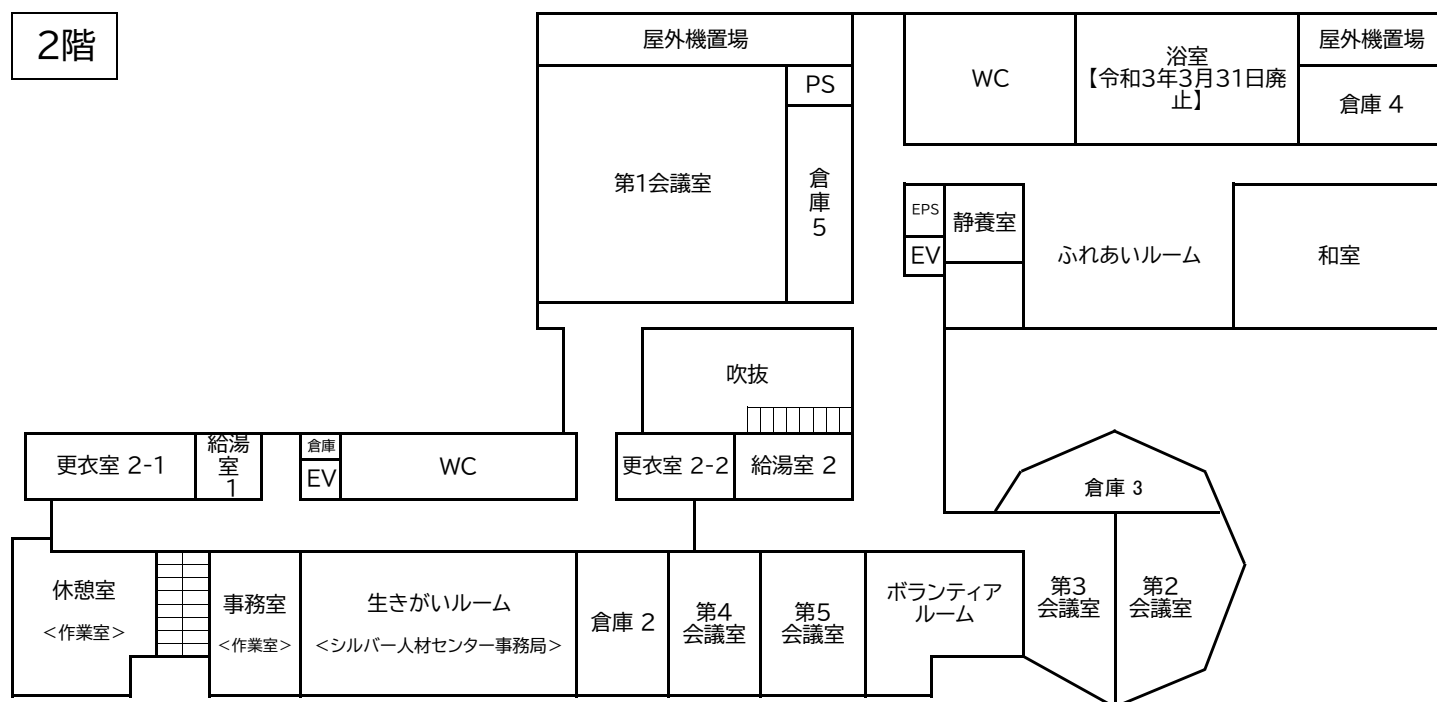

1階

