


清須市公共下水道汚水計画図

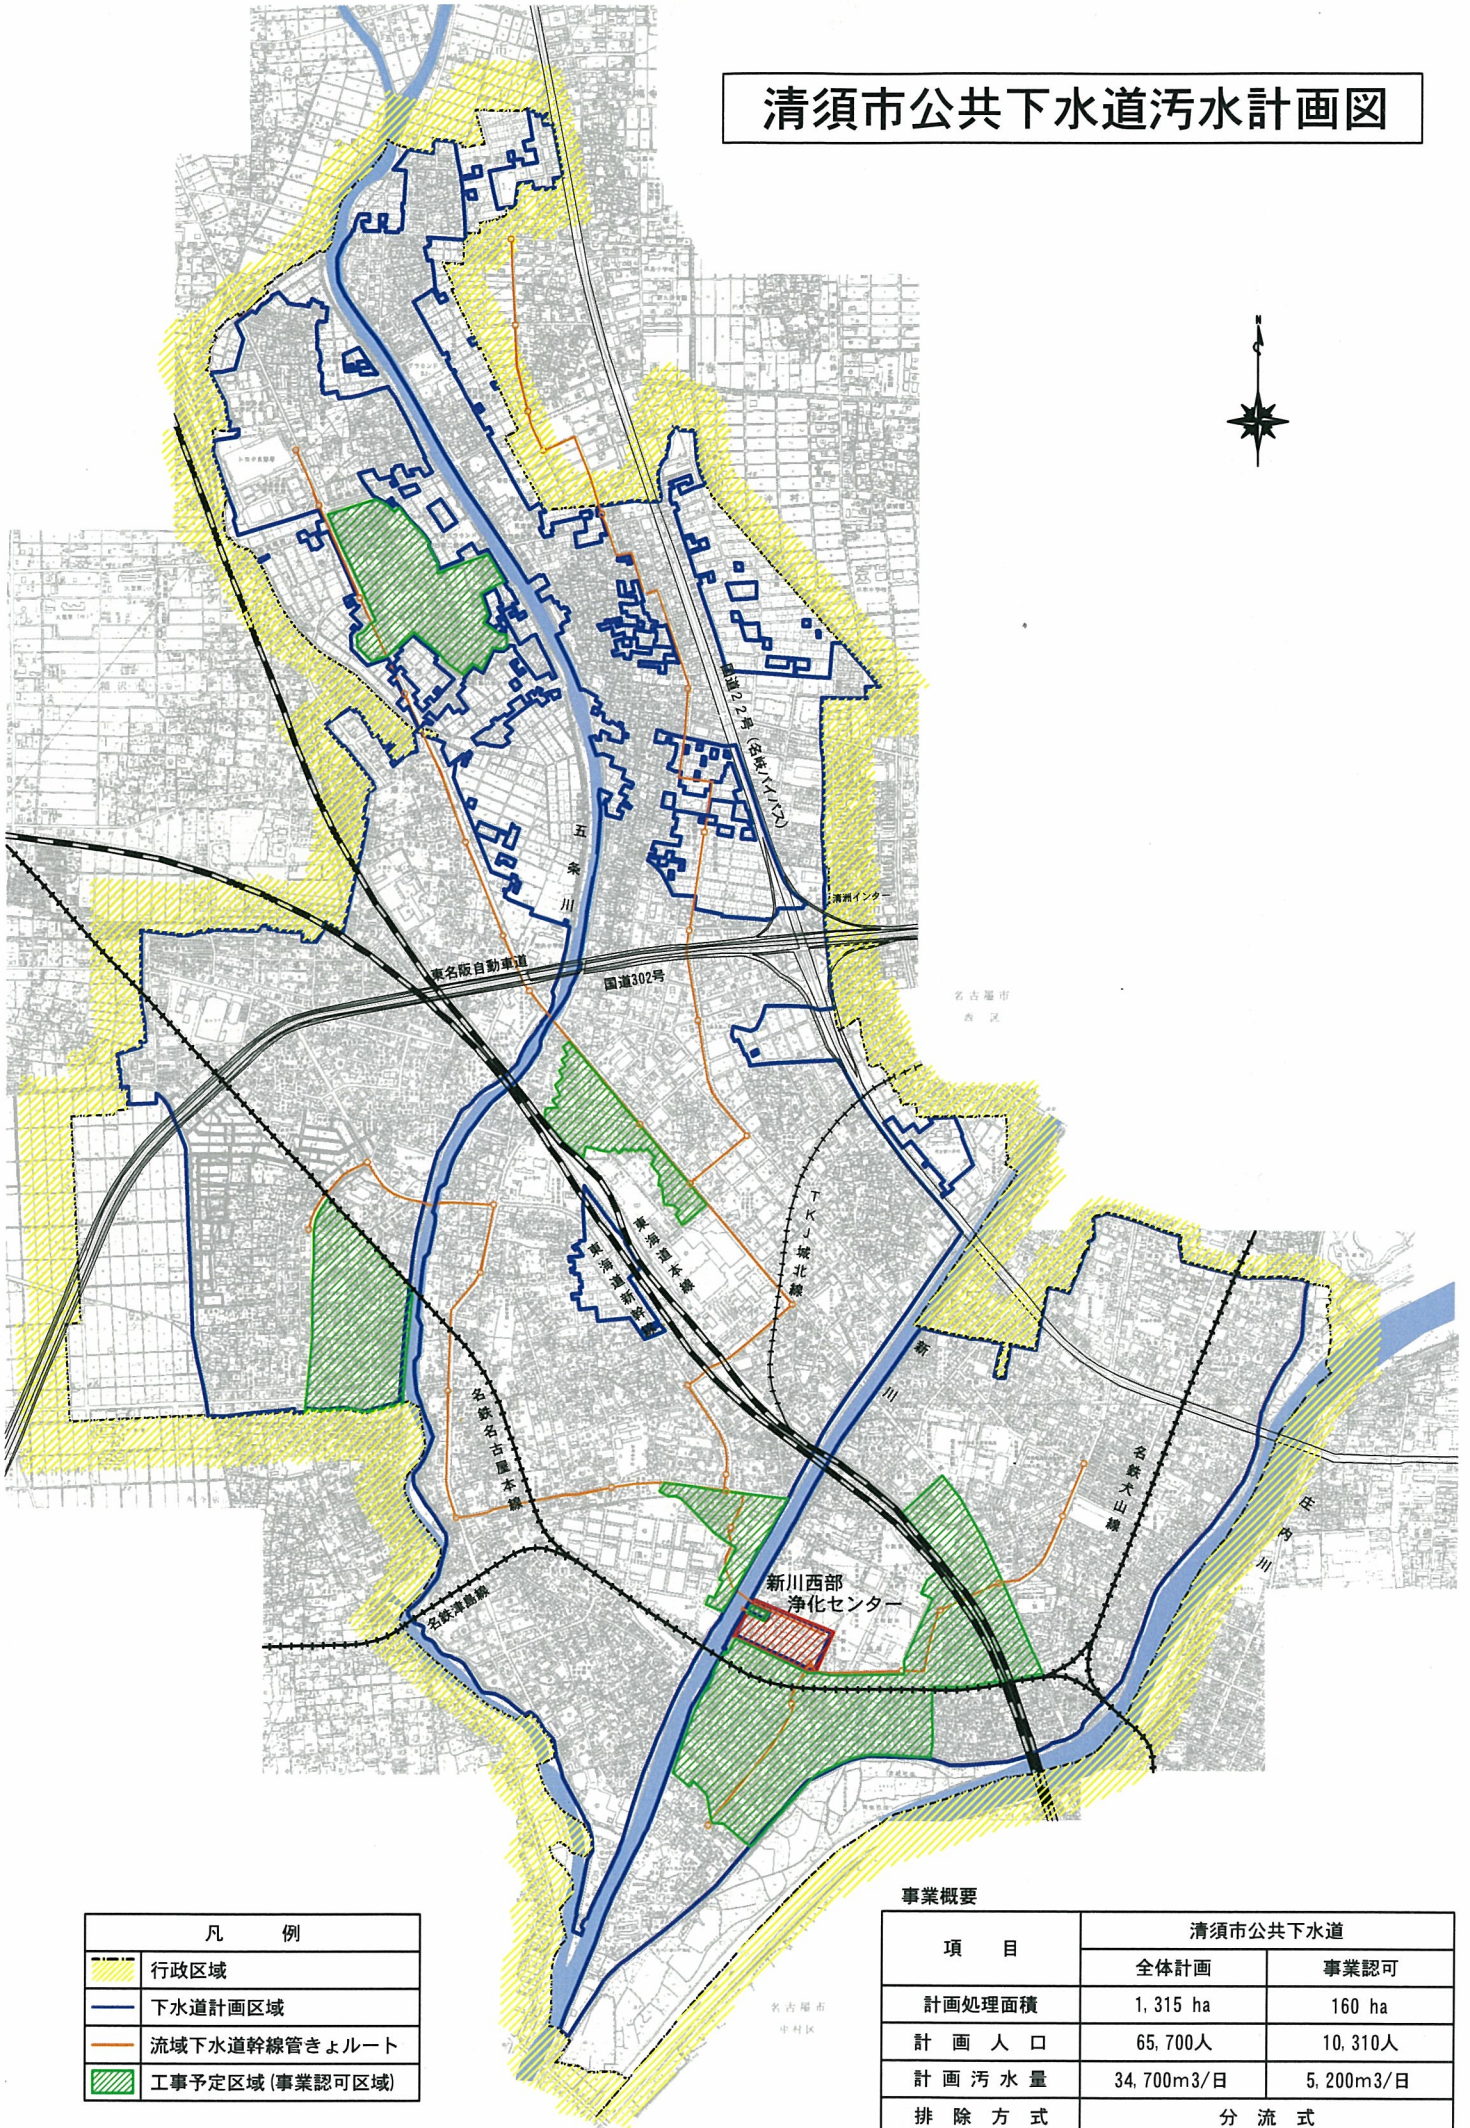

凡 例	
	行政区域
	下水道計画区域
	流域下水道幹線管きょルート
	工事予定区域 (事業認可区域)

事業概要

項 目	清須市公共下水道	
	全体計画	事業認可
計画処理面積	1,315 ha	160 ha
計 画 人 口	65,700人	10,310人
計 画 汚 水 量	34,700m ³ /日	5,200m ³ /日
排 除 方 式	分 流 式	